



PLAN SYTUACYJNY - MUR OPOROWY KATOWICE UL. NARCYZÓW, UL. RÓŻANA, UL. ASTRÓW

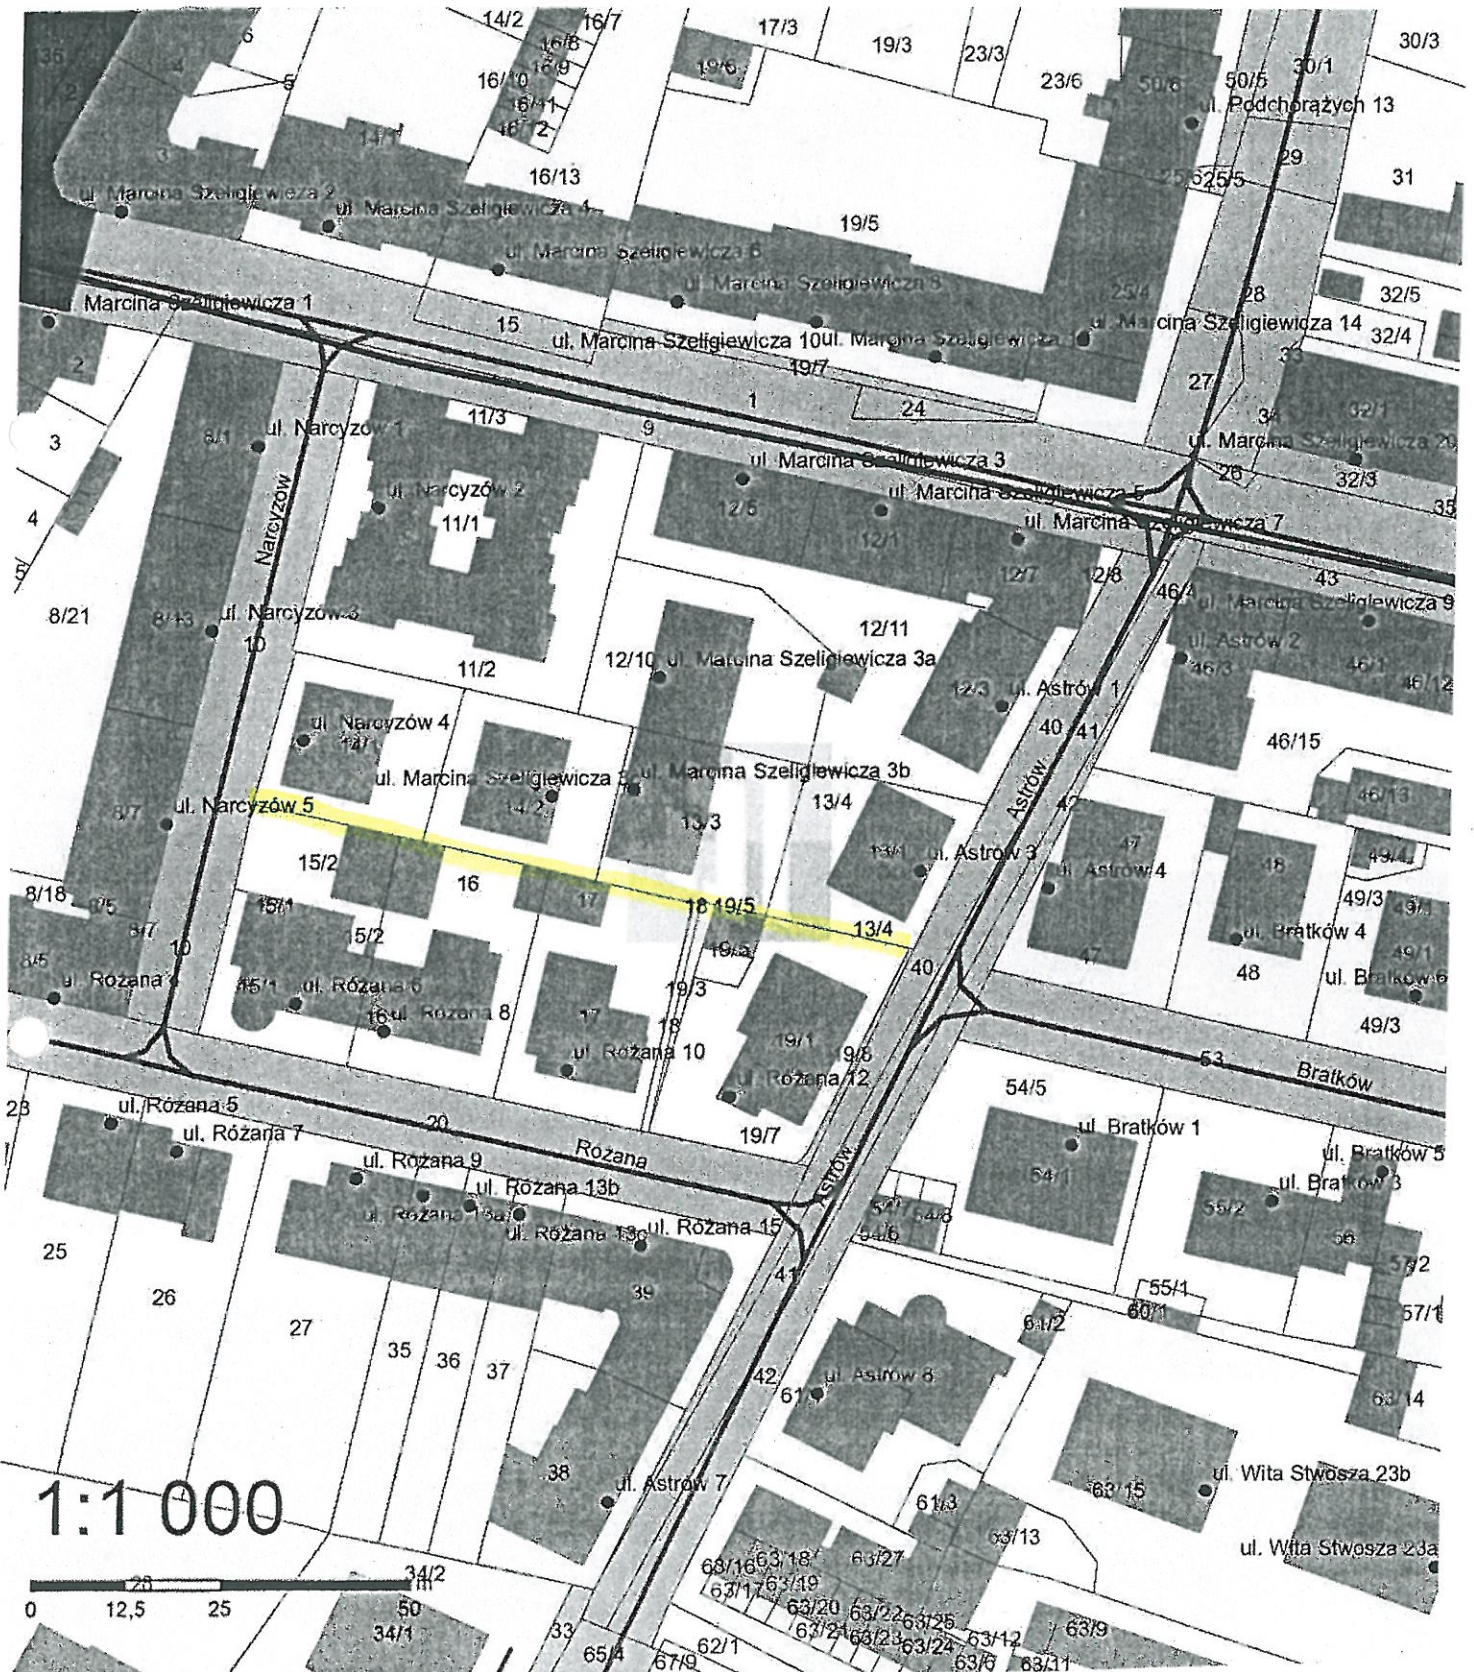

PLAN SYTUACYJNY - MUR OPOROWY
KATOWICE UL. NARCYZÓW, UL. RÓŻANA, UL. ASTRÓW

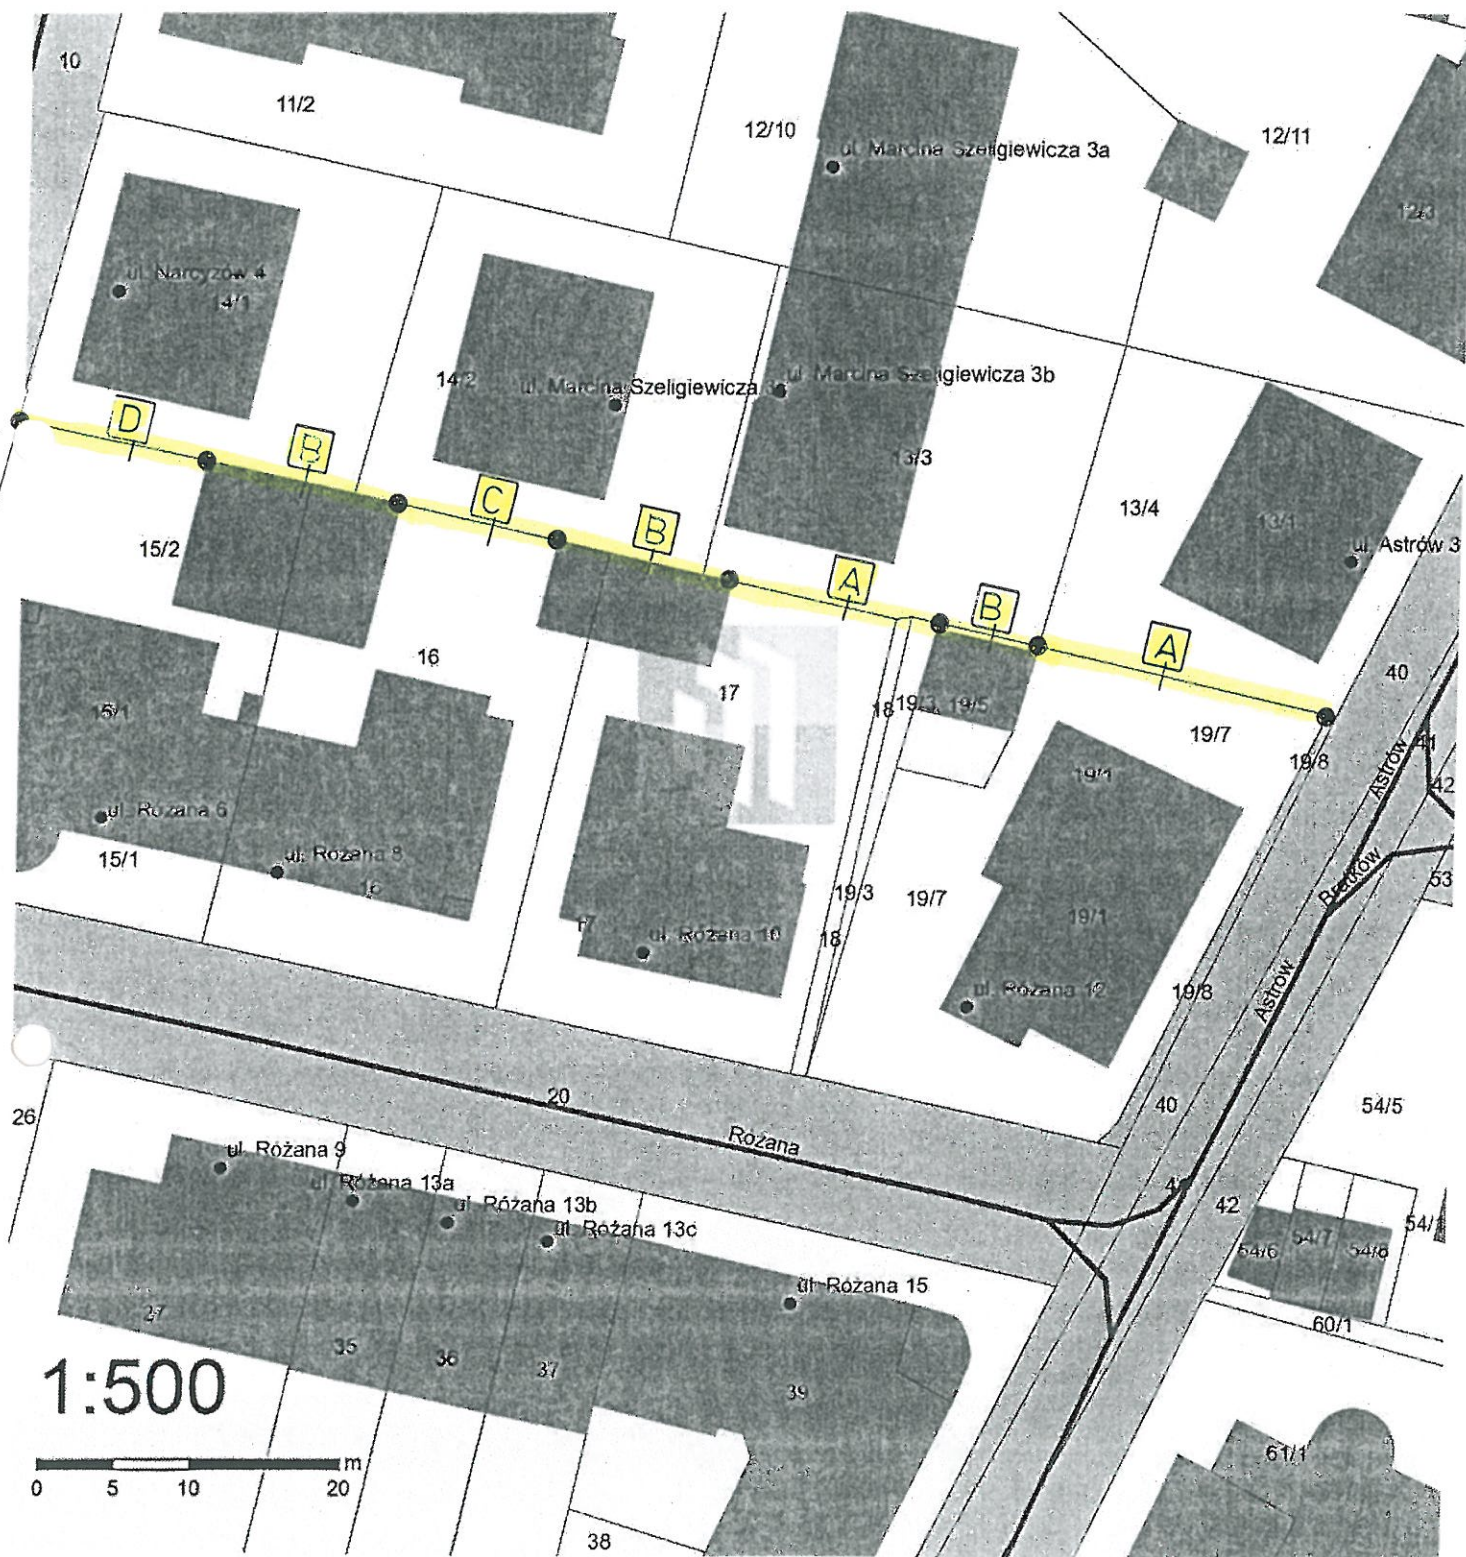

PODZIAŁ MURU OPOROWEGO NA TYP WG UWARUNKOWAŃ TECHNICZNYCH