


# RZUT PODZIEMIA - STAN ISTNIEJĄCY

1 : 50

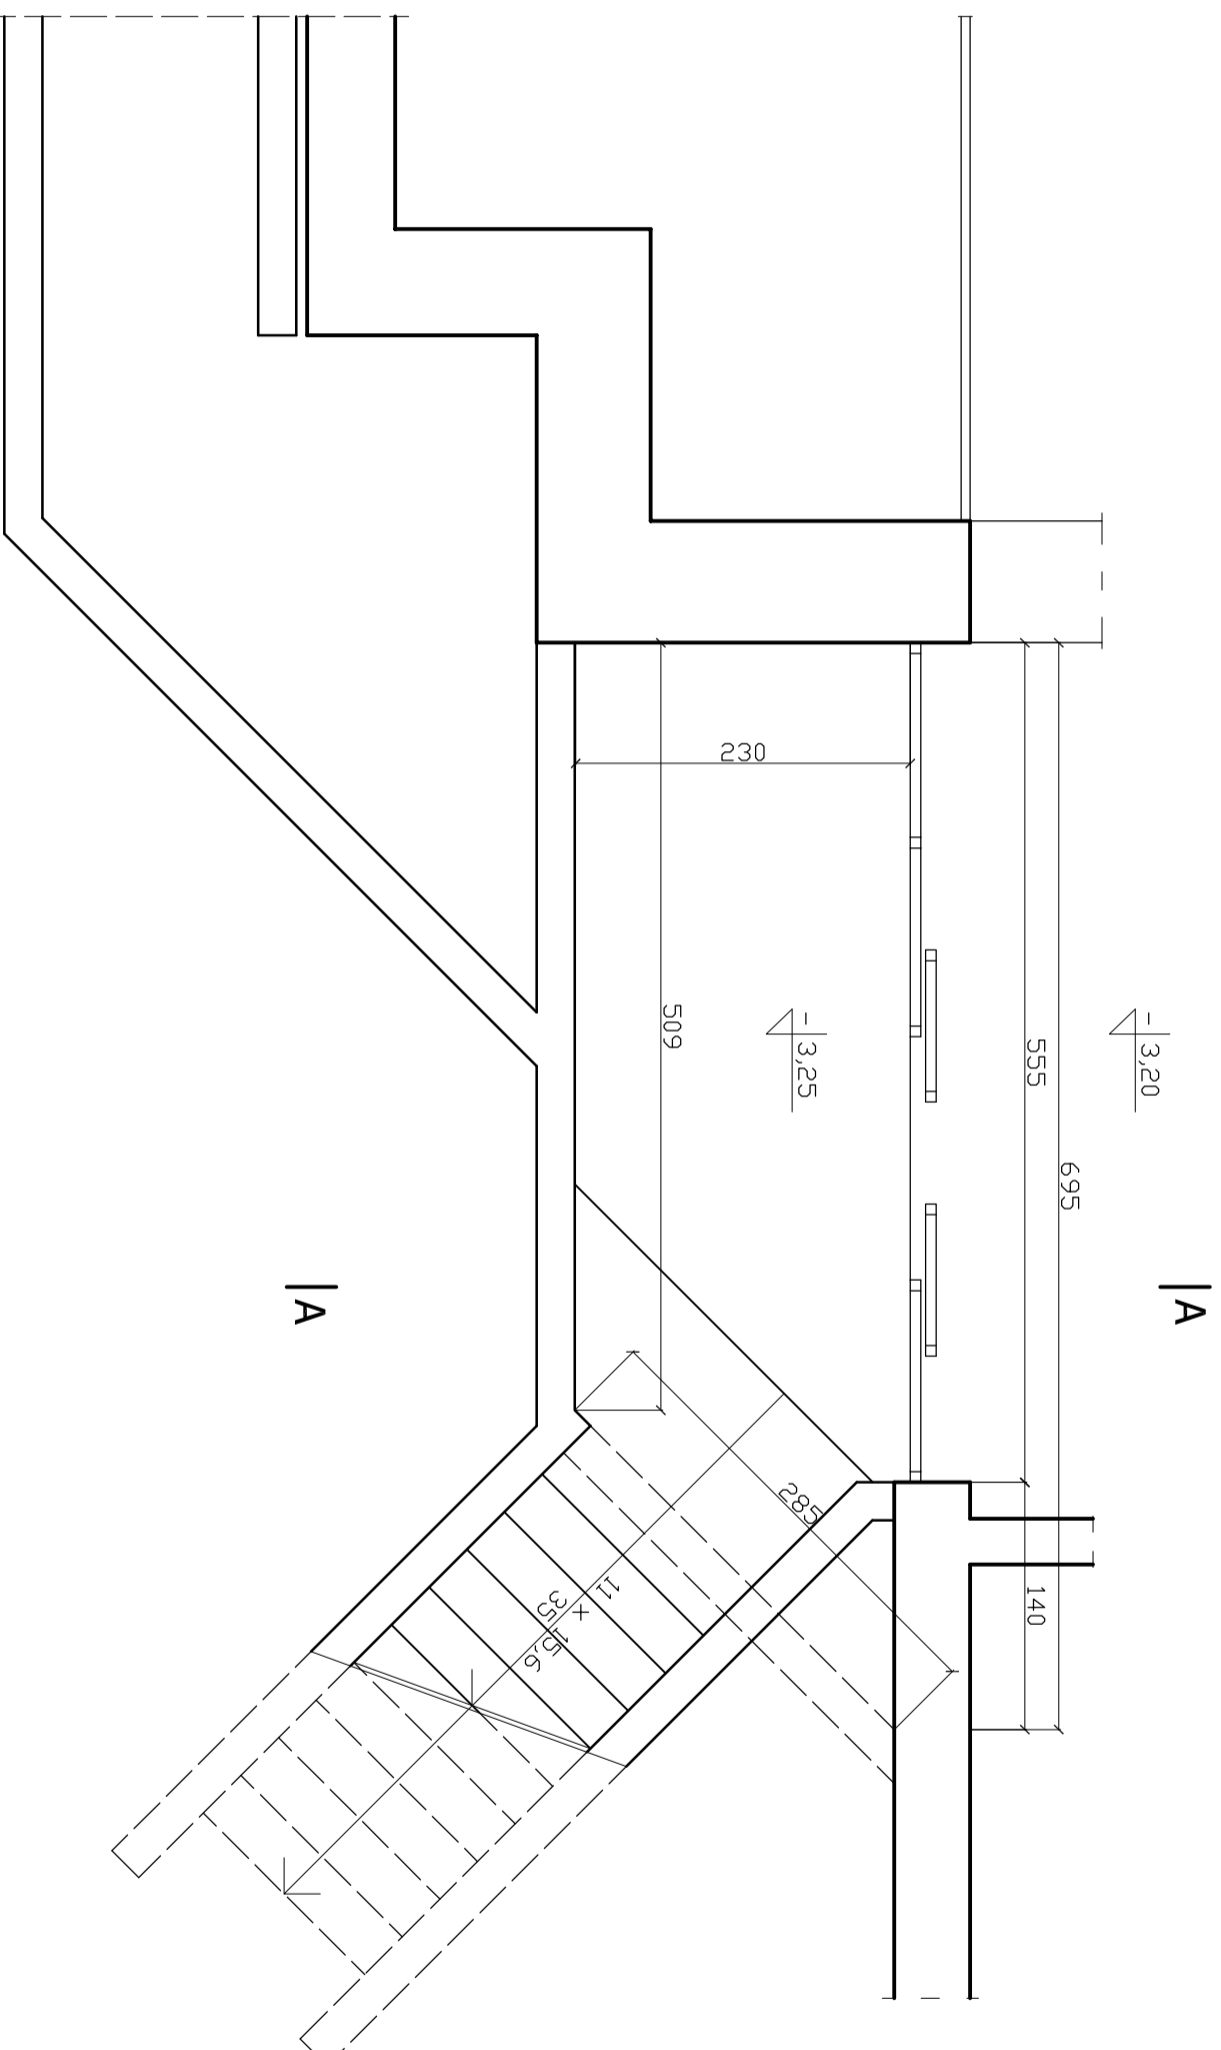

**"PROINWEST" PRACOWNIA PROJEKTOWA**  
41-506 Chorzów, ul. Trzyniecka 18/22 tel. 032 246 55 52

Nazwa rys.:

Skala :

Projekt budowlany remontu schodów  
zewnętrznych i wejścia do budynku  
przy ul. Pospiecha 14 w Katowicach

1 : 50

Branża :

**RZUT PODZIEMIA - STAN ISTNIEJĄCY**

budowlana

Projektant:

Upr. bud.:

Data :

Podpis :

Nr. rys.:

inż. J. Białas

38/94

08.2011

**3**