


PRZEKRÓJ A - A

1 : 50

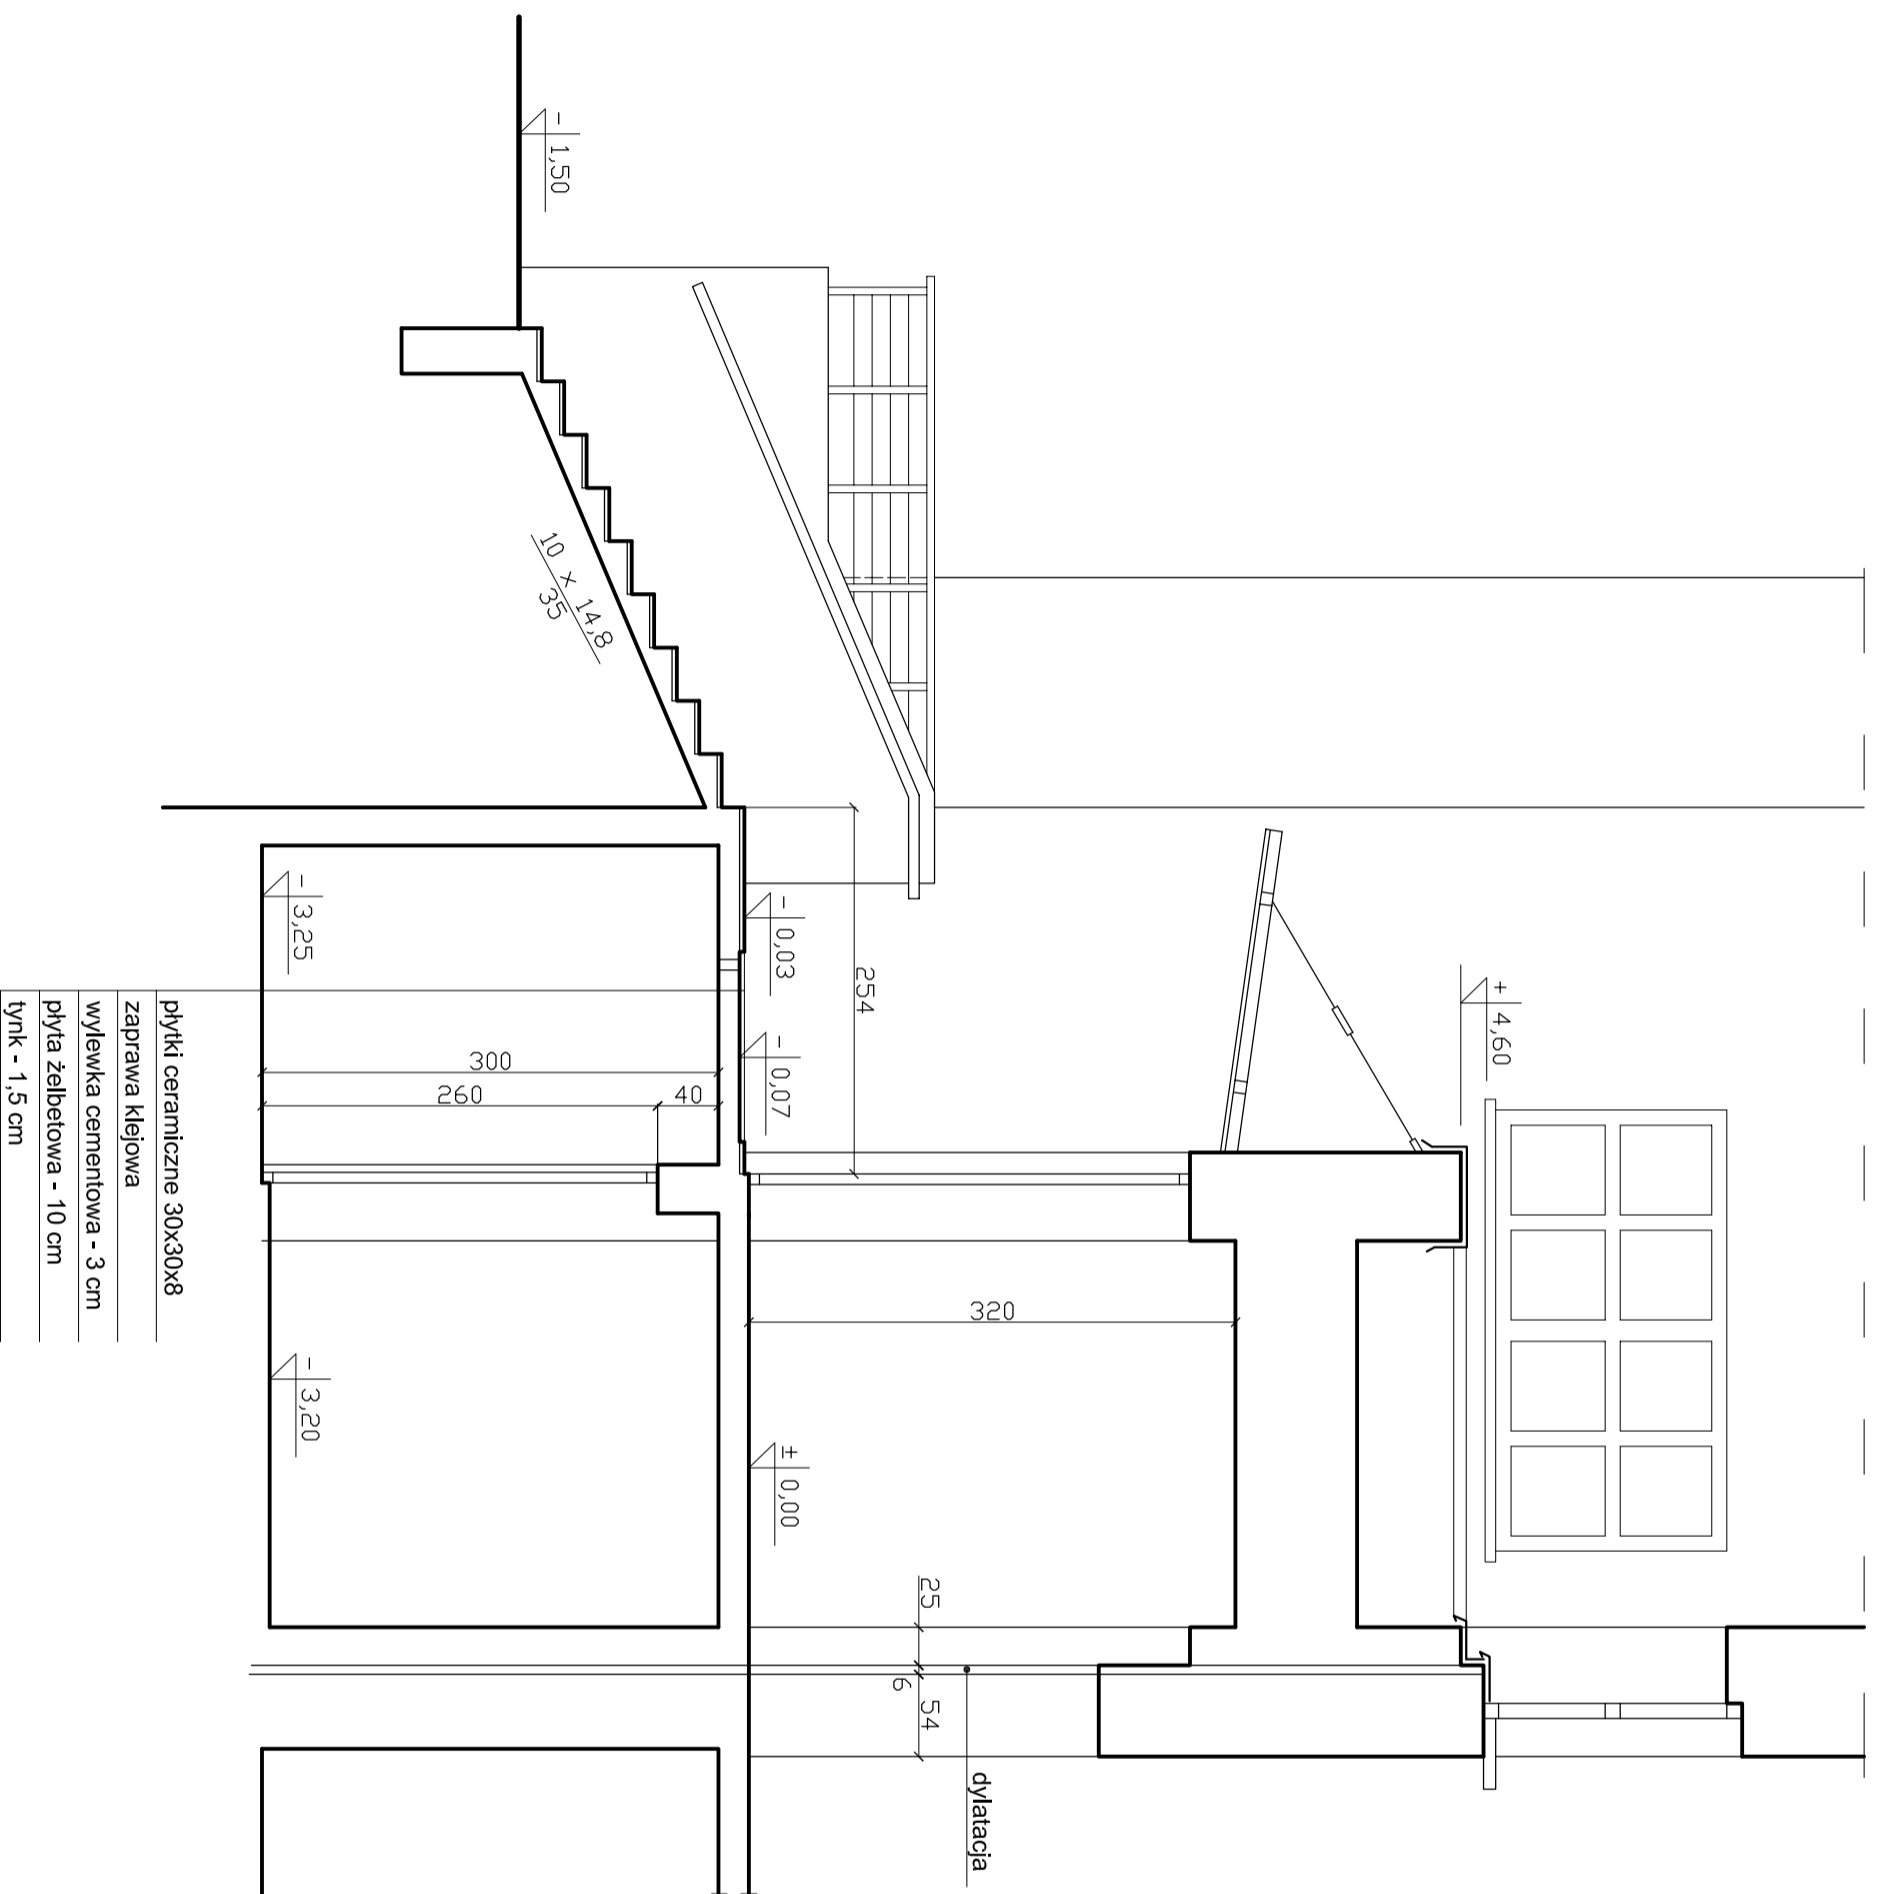

plytki ceramiczne 30x30x8
zaprawa klejowa
wylewka cementowa - 3 cm
plyta żelbetowa - 10 cm
tynk - 1.5 cm

"PROINWEST" PRACOWNIA PROJEKTOWA
41-506 Chorzów, ul. Trzyniecka 18/22 tel. 032 246 55 52

Nazwa rys.:

Projekt budowlany remontu schodów
zewnątrznych i wejścia do budynku
przy ul. Pospiecha 14 w Katowicach

PRZEKRÓJ A - A

Skala :

1 : 50

Branzja :

budowlana

Projektant:

inż. J. Białas

Upr. bud.:

38/94

Data :

08.2011

Podpis :

Nr. rys.:

4