PRZEKRÓJ A-A
1:50

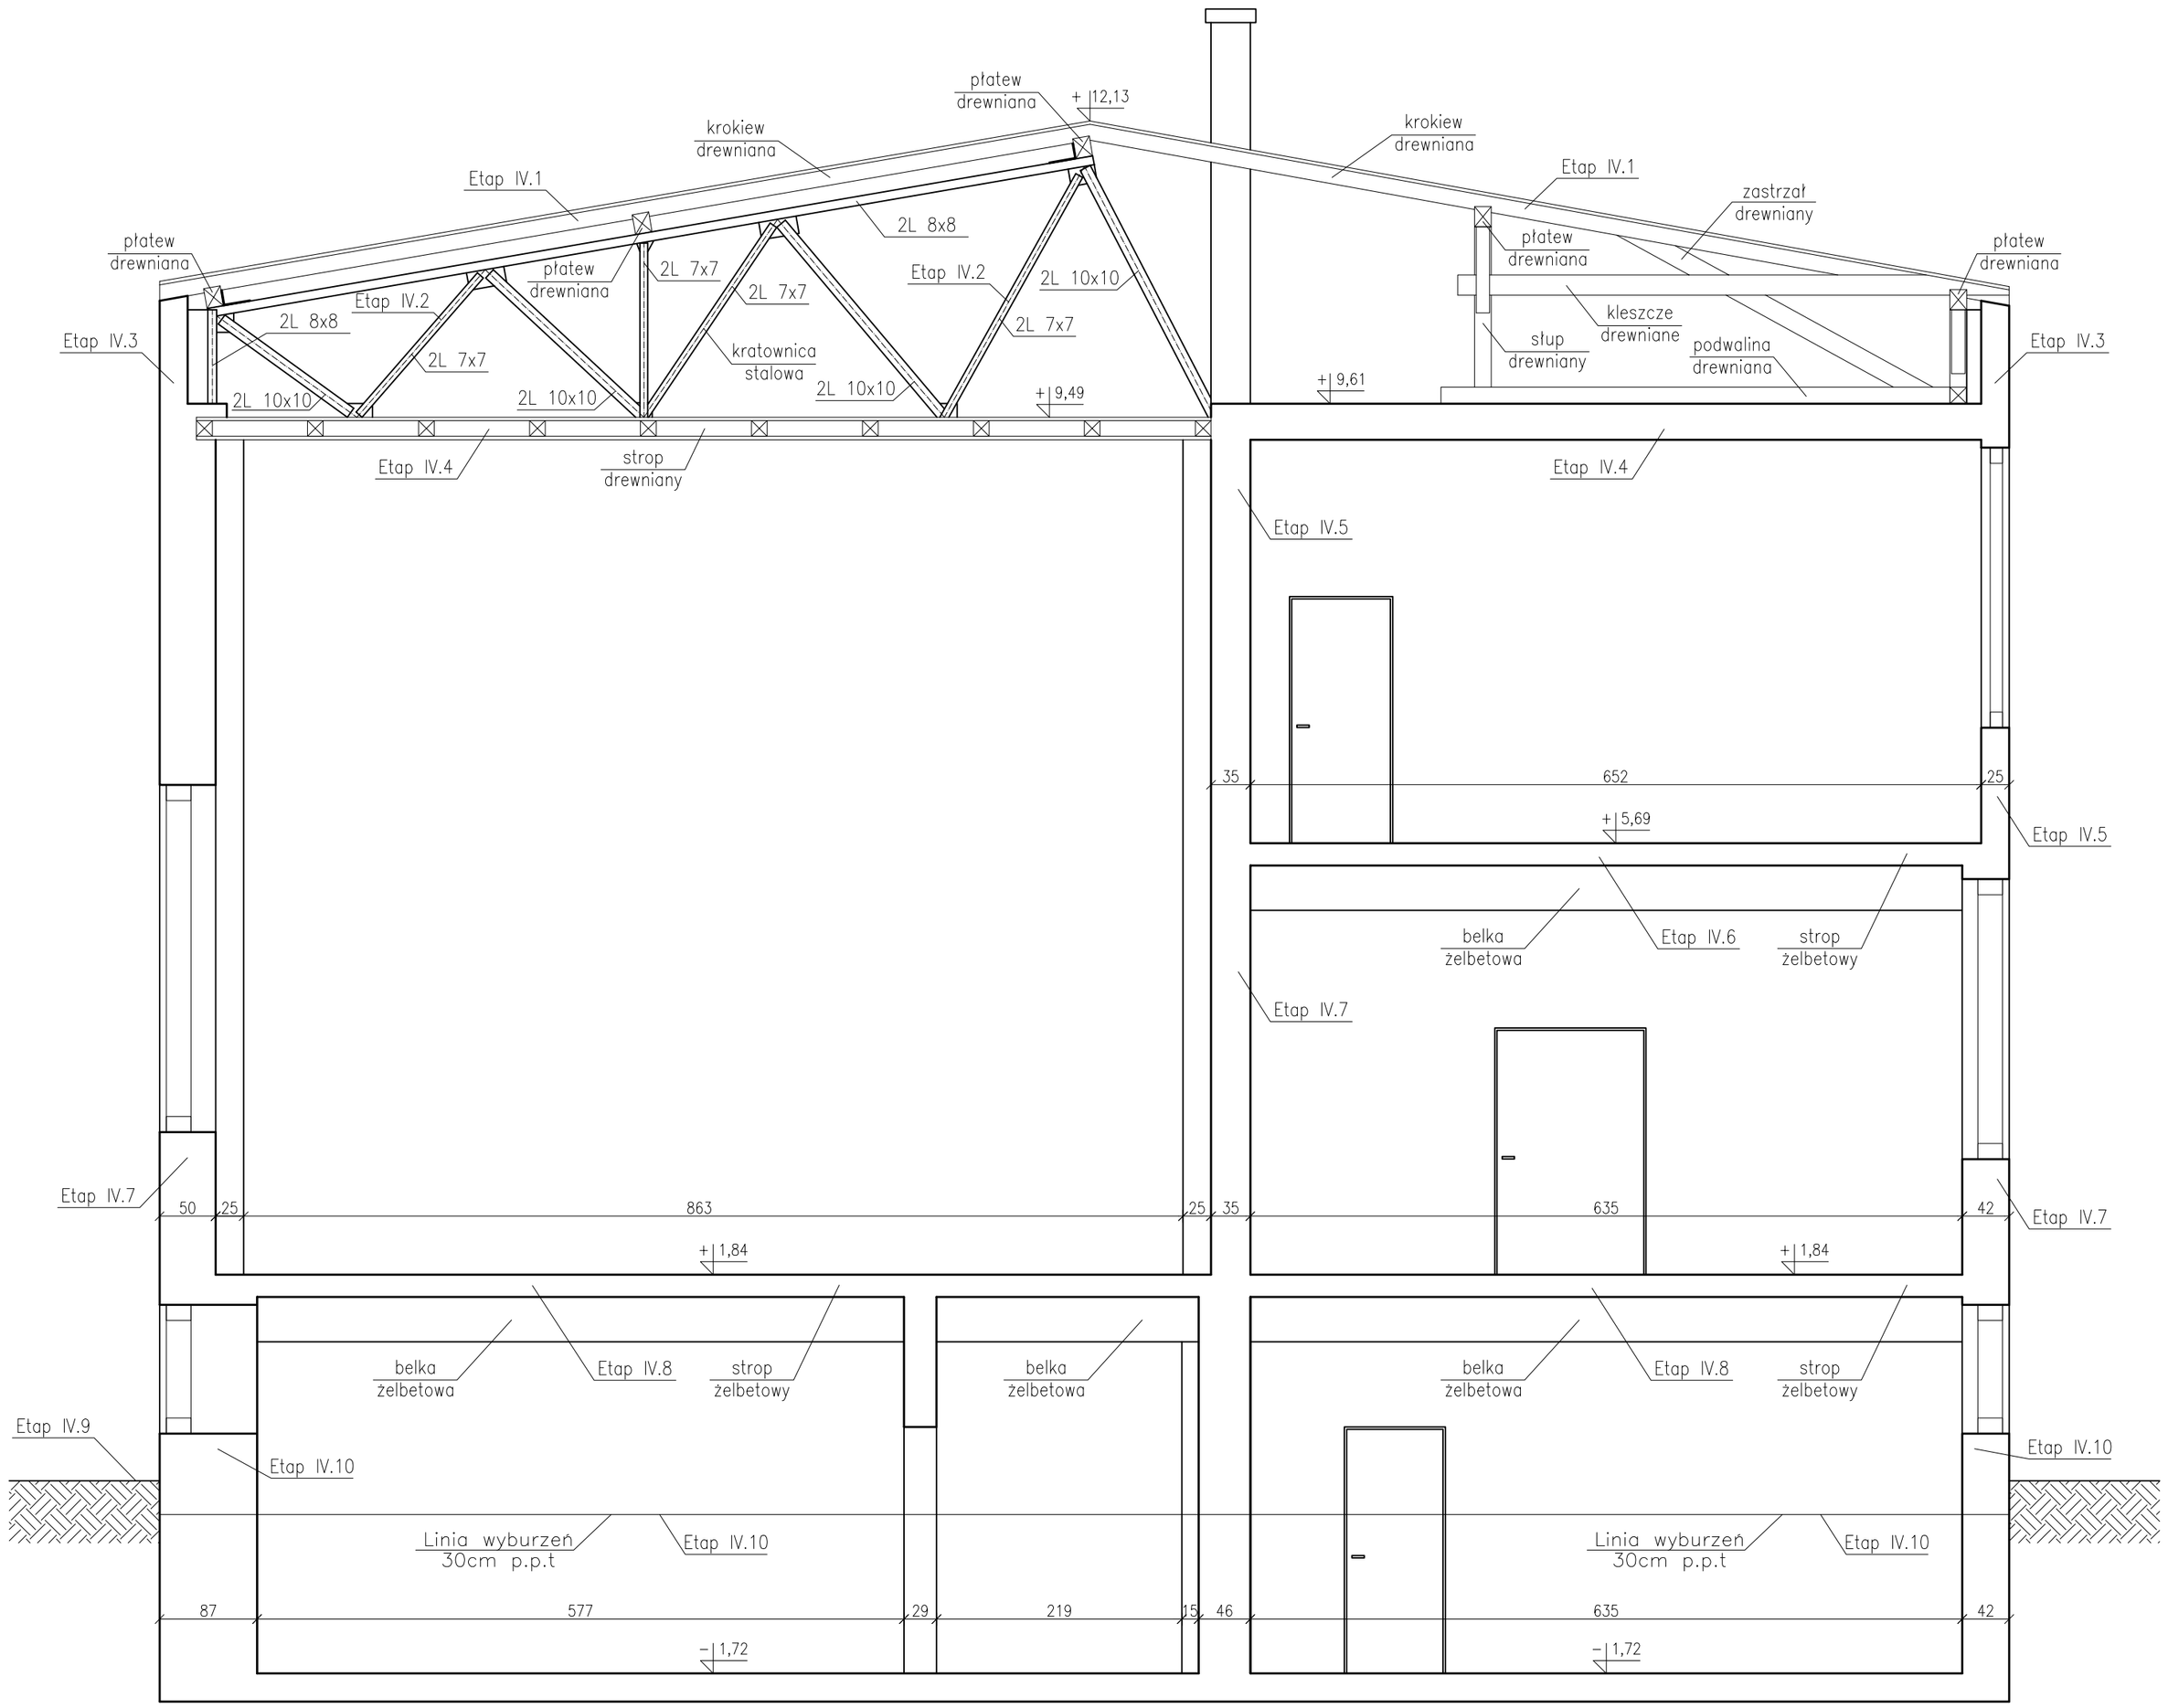

ETAP I – PROJEKT ORGANIZACJI RUCHU I PRZENIESIENIE TABLICY

W pierwszej kolejności przed przystąpieniem do prac rozbiórkowych budynku w porozumieniu z Inwestorem należy wykonać i uzgodnić projekt organizacji ruchu pieszych w obrębie rozbieranego budynku, jak również uzgodnić przeniesienie przestanku komunikacji miejskiej znajdującego się przy budynku.

ETAP II – ZAGOSPODAROWANIE PLACU ROZBIÓRKI

OGRODZENIE TERENU.

W celu uniknięcia dostępu osób trzecich na teren placu rozbiórki należy go w pierwszej kolejno ści ogrodzić.

Ogrodzenie powinno być wykonane zgodnie z zagospodarowaniem placu rozbiórki.

Ogrodzenie należy wykonać z desek lub przęseł pełnych (przestawnych) o wysoko ści 2,50 m.

Od strony bramy wjazdowej należy umieścić na ogrodzeniu tablicę informacyjną oraz tablice ostrzegawcze.

Na placu należy zamontować budynek socjalny dla pracowników zatrudnionych przy rozbiórce oraz kabinę ustępową TOI-TOI.

1) Ustawić zadaszenia ochronne przy wejściach do budynku
2) Uzyskać pozwolenie na wykonanie rusztowania od strony ul. Bocheńskiego oraz uzgodnić nową tymczasową lokalizację przestanku autobusowego.

ETAP III – PRACE PRZYGOTOWAWCZE

Na tym etapie należy wykonać:
- Sprawdzenie i odłączenie wszystkich przyłączy infrastruktury technicznej oraz ich zabezpieczenie. Odłączenie sieci i mediów Wykonawca powinien potwierdzić w dzienniku budowy.
- Wykonanie robót porządkowych – usunięcie elementów istniejącego wyposażenia, maszyn i sprzętu, itp.
- Demontaż okien i drzwi.
- Rozbiórka ścianek działowych.
- Demontaż obróbek blacharskich, orynnowania, poszycia dachu.

ETAP IV - ROZBIÓRKA ELEMENTÓW KONSTRUKCYJNYCH

Na tym etapie należy wykonać:
- IV.1 - Rozbiórka konstrukcji dachu drewnianego .
- IV.2 - Rozbiórka konstrukcji dachu stalowego nad salą gimnastyczną.
- IV.3 - Rozbiórka ścian poddasza .
- IV.4 - Rozbiórka konstrukcji stropu nad I piętrem.
- IV.5 - Rozbiórka ścian I piętra.
- IV.6 - Rozbiórka konstrukcji stropu nad parterem.
- IV.7 - Rozbiórka ścian parteru.
- IV.8 - Rozbiórka konstrukcji stropu nad piwnicą.
- IV.9 - Rozbiórka płyty asfaltowej w dziedzińcu.
- IV.10 - Rozbiórka ścian fundamentowych do głębokości 30 cm poniżej poziomu terenu.

ETAP V – ROBOTY KOŃCOWE I PORZĄDKOWE

Na tym etapie należy wykonać:
- Kruszenie materiałów na placu rozbiórki.
- Wywiezienie materiałów pochodzących z rozbiórki na składowiska odpadów oraz do punktu skupu złomu. (po ustaleniu z Inwestorem, kto jest właścicielem złomu z rozbieranego elementu)
- Wyrównanie terenu 10cm, warstwą humusu i zasianie trawą .
- Uporządkowanie terenu i oczyszczenie dróg transportowych z gruzu po pracach rozbiórkowych.

Uwagi:
1. Uwagi ogólne patrz opis techniczny.
2. Inwentaryzację budynku wykonano w oparciu o pomiary własne. Zakryte elementy wrysowane szacunkowo.

EUROINŻ s.c.
Dawid Mazur, Dariusz Raczek, Łukasz Zatoń
31-604 Kraków os. Tysiąclecia 6/16
Pracownia: 31-545 Kraków, ul. Mogilska 43/1102
tel./fax: 12 294 19 45, email: euroinz@gmail.com

PROJEKTOWAŁ		
Tytuł, Imie i Nazwisko :	Nr uprawnienia :	Podpis :
mgr inż. Zdzisław Piątek	242/63	
SPRAWDZIŁ		
mgr inż. Daniel Guzierowicz	MAP/0267/POOK/08	
OPRACOWAŁ		
mgr inż. Łukasz Zatoń		

TEMAT: DOKUMENTACJA TECHNICZNA NA ROZBIÓRKĘ BUDYNKÓW ZNAJDUJĄCYCH SIĘ NA NIERUCHOMOSCI PRZY UL. BOCHEŃSKIEGO 149 W KATOWICACH NA DZIAŁKACH NR 32; 33/1; 33/2; 33/3.

TYTUŁ RYSUNKU: PRZEKRÓJ A–A – BUDYNEK UL. BOCHEŃSKIEGO 149 W KATOWICACH

SKALA:	1:50	FAZA:	NR RYSUNKU:	REW:
DATA:	10.2011	PROJEKT BUDOWLANY	106–03	