



# SYTUACJA

skala 1:500

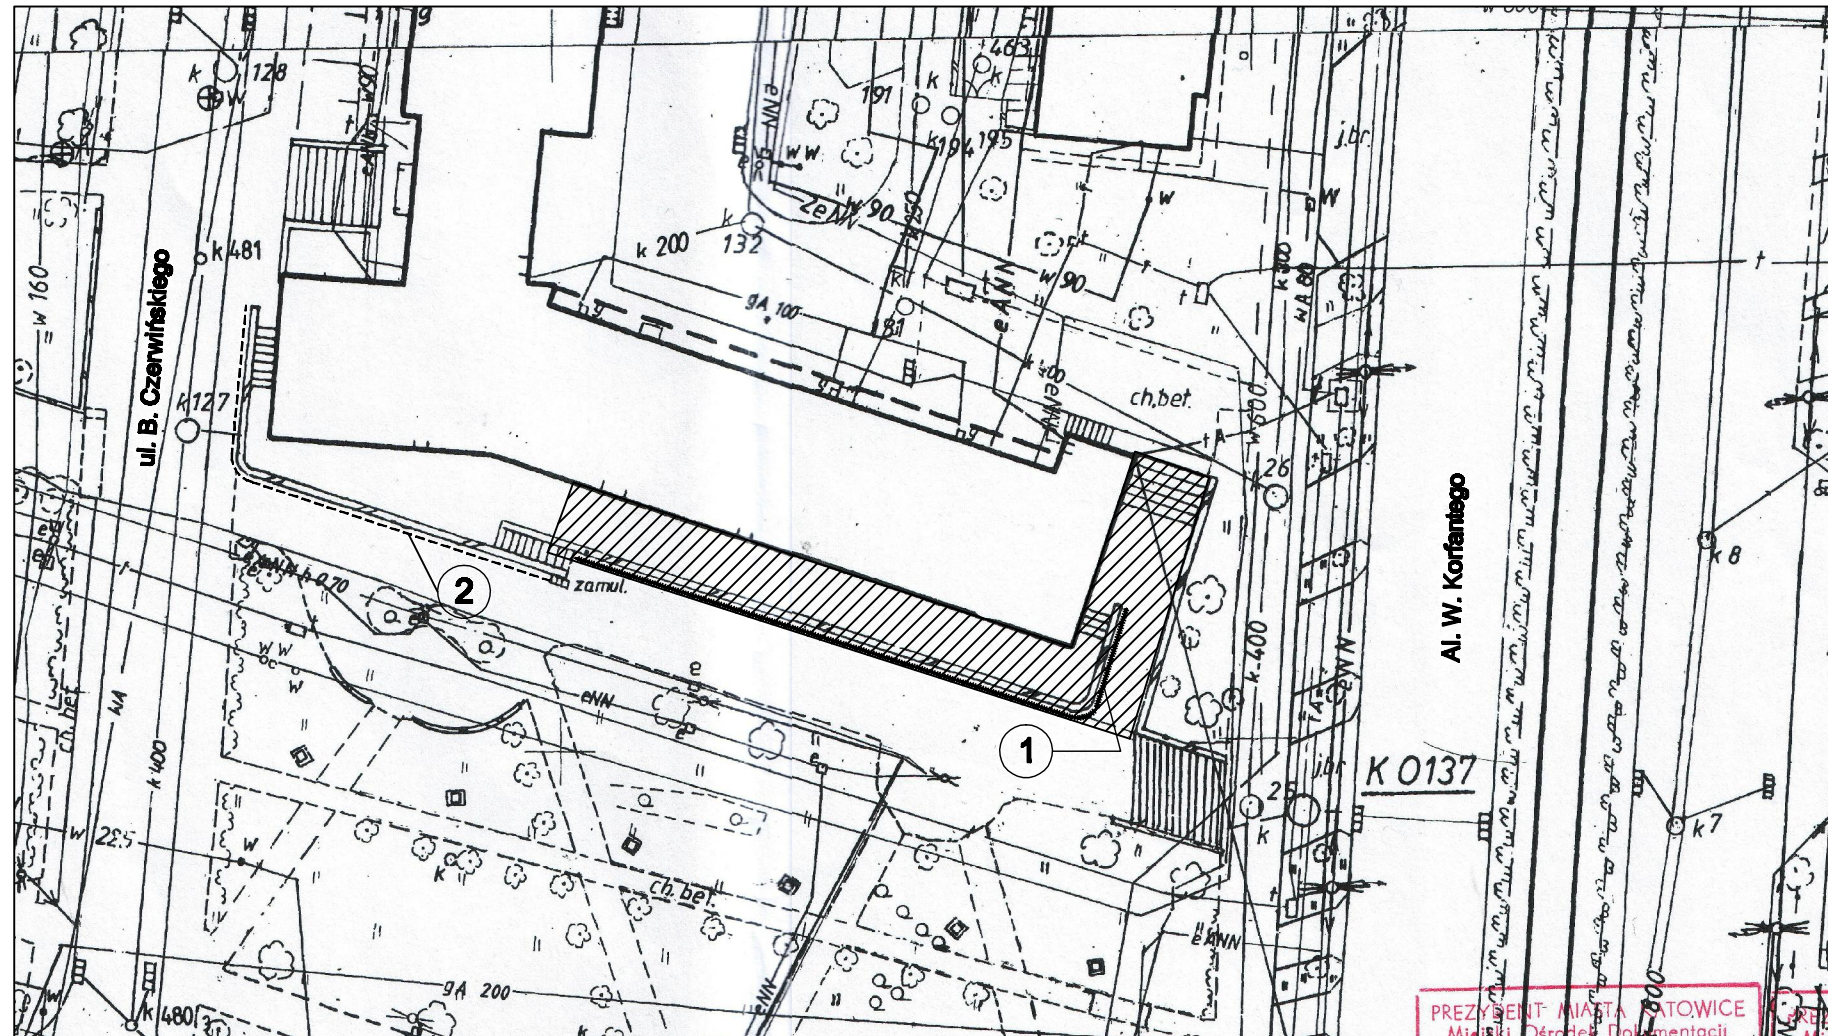

**LEGENDA:**

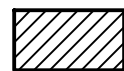

**ZAKRES OPRACOWANIA**

- 1 Projektowany odpływ liniowy - należy podłączyć do istniejącego odpływu
- 2 Istniejący odpływ liniowy - należy odmulnić i wyczyścić.



REAL - PROJEKT Sp. z o.o.  
ul. A. Górnika 7 B / 4 , 40 - 133 Katowice  
tel. / fax : ( 032 ) 258 54 51

Nazwa projektu: <b>REMONT TARASU PRZY PL. GRUNWALDZKIM 4 W KATOWICACH</b>	
Adres obiektu: <b>BUDYNEK MIESZKALNY W KATOWICACH PRZY PL. GRUNWALDZKIM 4 NR DZIAŁKI: 75/2, 78/4</b>	
Inwestor: <b>KOMUNALNY ZAKŁAD GOSPODARKI MIESZKANIOWEJ UL. GRAŻYŃSKIEGO 6, 40-126 KATOWICE</b>	
Projektant: <b>mgr inż. Józef GŁOŚNY nr upr.bud. 290/74/K1</b>	branża: <b>ARCH- KONST.</b>
Opracowanie: <b>inż. Aleksandra ZYGMUNT</b>	skala: <b>1:500</b>
Opis techniczny: <b>inż. Małgorzata ŁUKASIK nr upr.bud. 174/79</b>	tytuł: <b>1</b>
Nazwa rysunku: <b>SYTUACJA</b>	
data: <b>SIERPIEŃ 2011 ROK</b>	