PRZEKRÓJ 1–1
skala 1:50

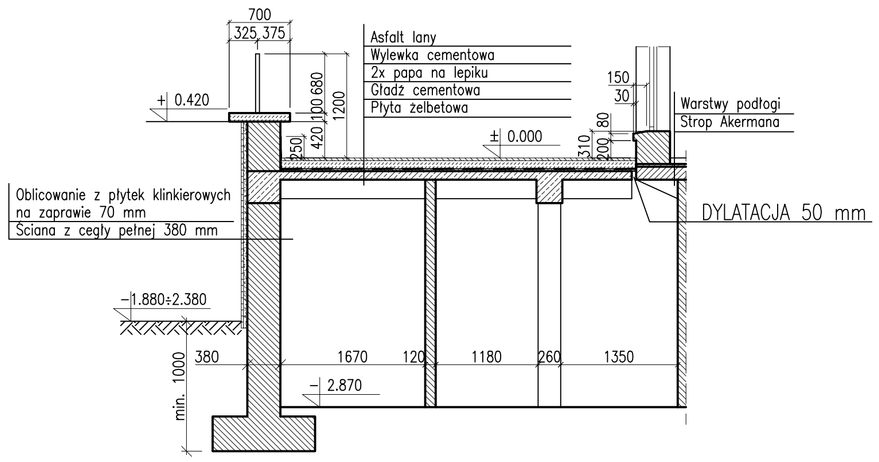

RZUT TARASU
skala 1:100

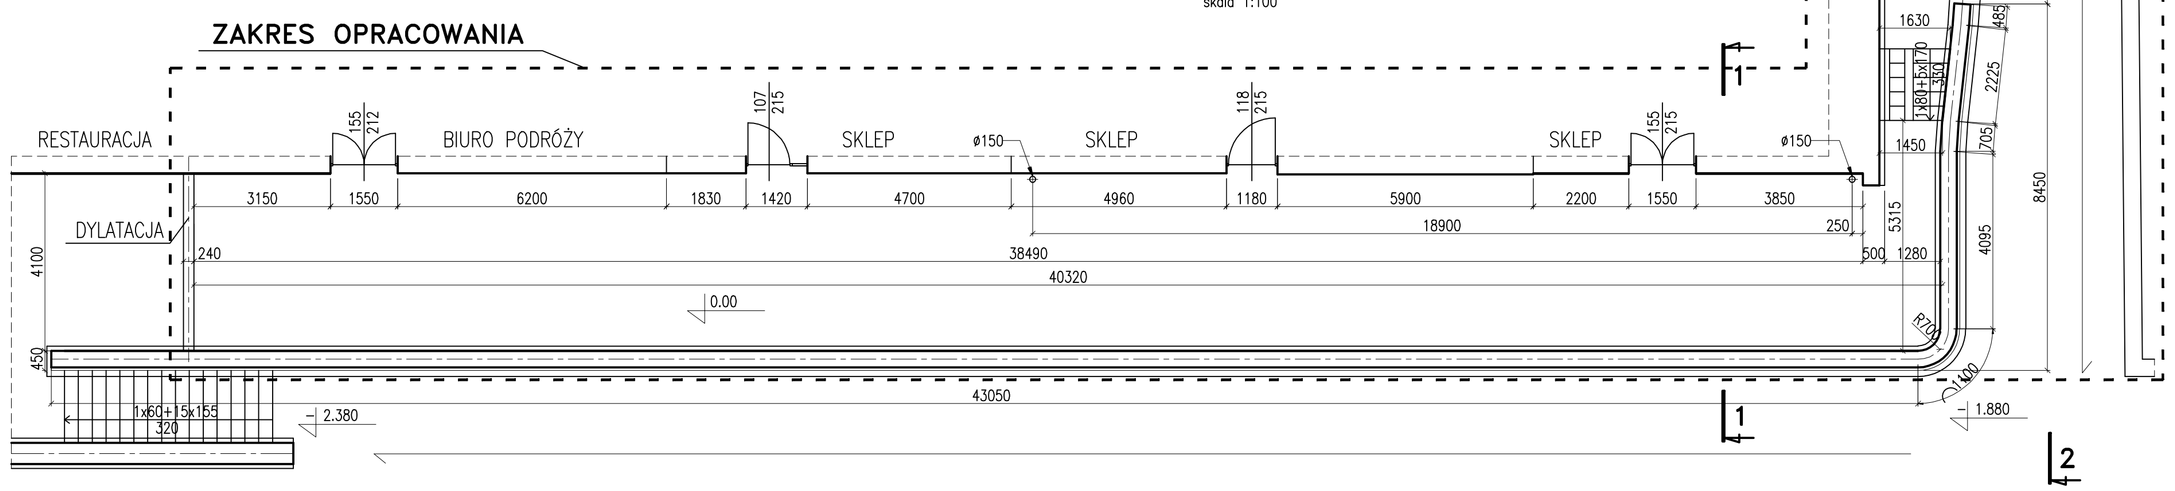

WIDOK 2–2
skala 1:100

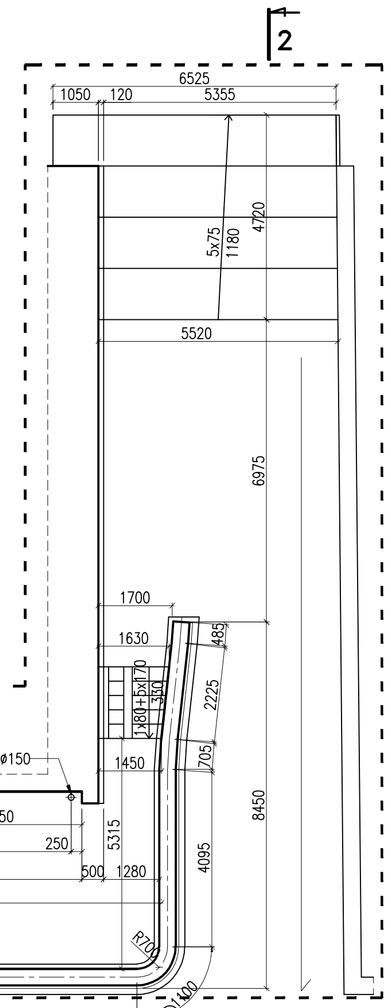

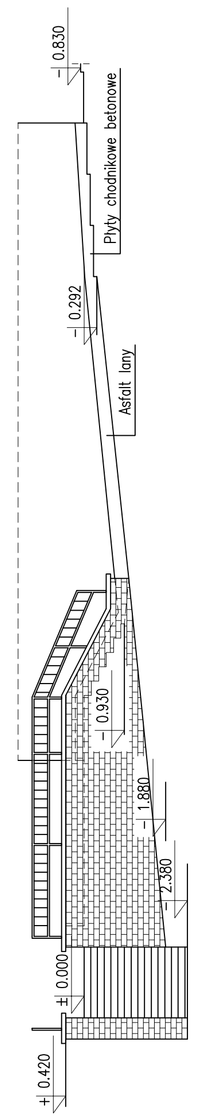

WIDOK 3–3
skala 1:100

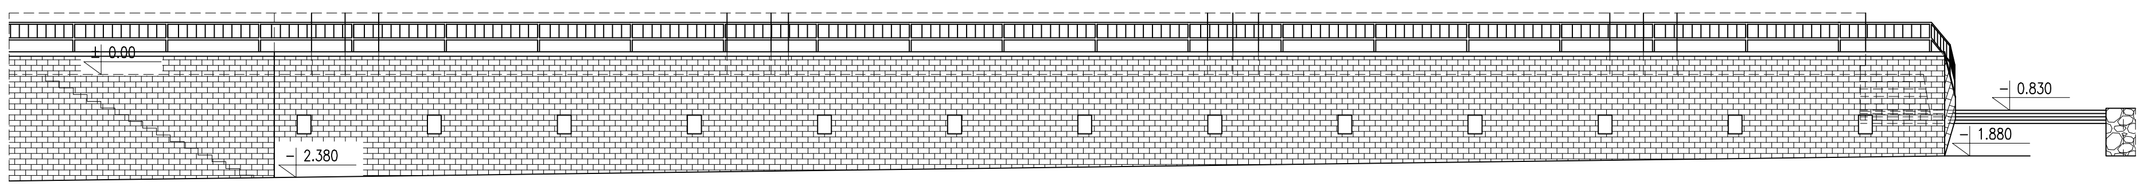

UWAGI:

1. Otwory okienne w widoku 3-3 zaznaczono w sposób symboliczny. Przed przystąpieniem do robót należy sprawdzić liczbę i wymiary otworów okiennych.

REAL - PROJEKT Sp. z o.o.
ul. A. Górnika 7 B / 4 , 40 - 133 Katowice
tel. / fax : (032) 258 54 51

nazwa projektu: REMONT TARASU PRZY PL. GRUNWALDZKIM 4 W KATOWICACH	
nazwa obiektu: BUDYNEK MIESZKALNY W KATOWICACH PRZY PL. GRUNWALDZKIM 4 NR DZIAŁKI: 75/2, 76/4	
branża: KOMUNALNY ZAKŁAD GOSPODARKI MIESZKANIOWEJ UL. GRAŻYŃSKIEGO 5, 40-128 KATOWICE	
projektował: mgr inż. Józef GŁOŚNY nr upr.bud. 290/74/Kt	branża: ARCH.-KONST.
sprawdzał: inż. Aleksandra ZYGMUNT	skala: 1:100 1:50
sprawdzał: inż. Małgorzata ŁUKASIK nr upr.bud. 174/79	
nazwa rysunku: INWENTARYZACJA	arkusz: 2
data: SIERPIEŃ 2011 ROK	