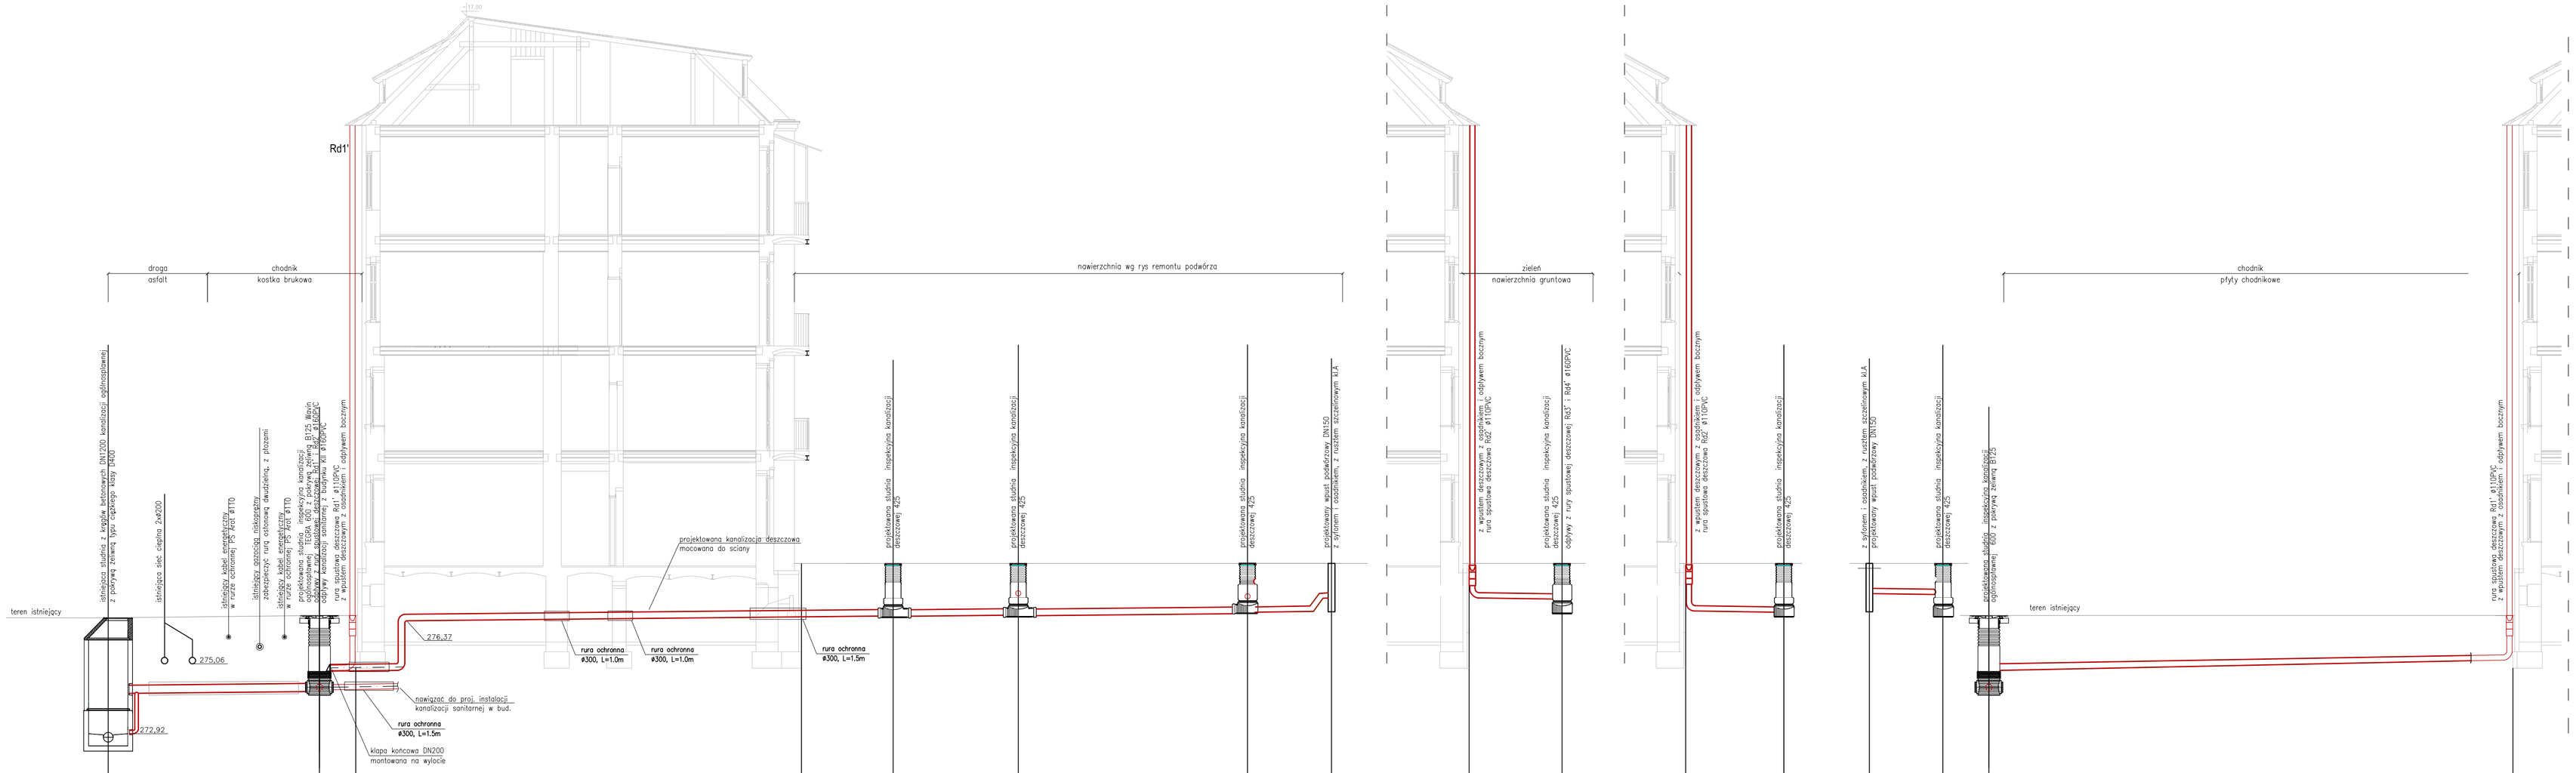

AMAYA ARCHITEKCI

40-115 Katowice, ul. J. Baildona 24c/10
tel. 0 607 44 95 40 0 609 99 68 18
biuro@amayaarchitekci.pl

temat: Projekt wykonawczy na wykonanie przyłącza kanalizacji dla budynku mieszkalnego zlokalizowanego przy ulicy Drzymały 8 w Katowicach

inwestor: Komunalny Zakład Gospodarki Mieszkaniowej

temat rysunku: Profile kanalizacji ogólnospławnej

adres inwestycji: ul.Drzymały 8, Katowice

projektant: mgr inż. Lucyna Adamczyk
upr. nr SLK/2843/POOS/09

sprawdzający: mgr inż. Łukasz Kłak
upr. nr SLK/POOS/230208

nr rysunku:	data:	skala:
WK/02	1.2011	1:100