


1440  
1240  
100

rura spustowa

rurina stalowa

100

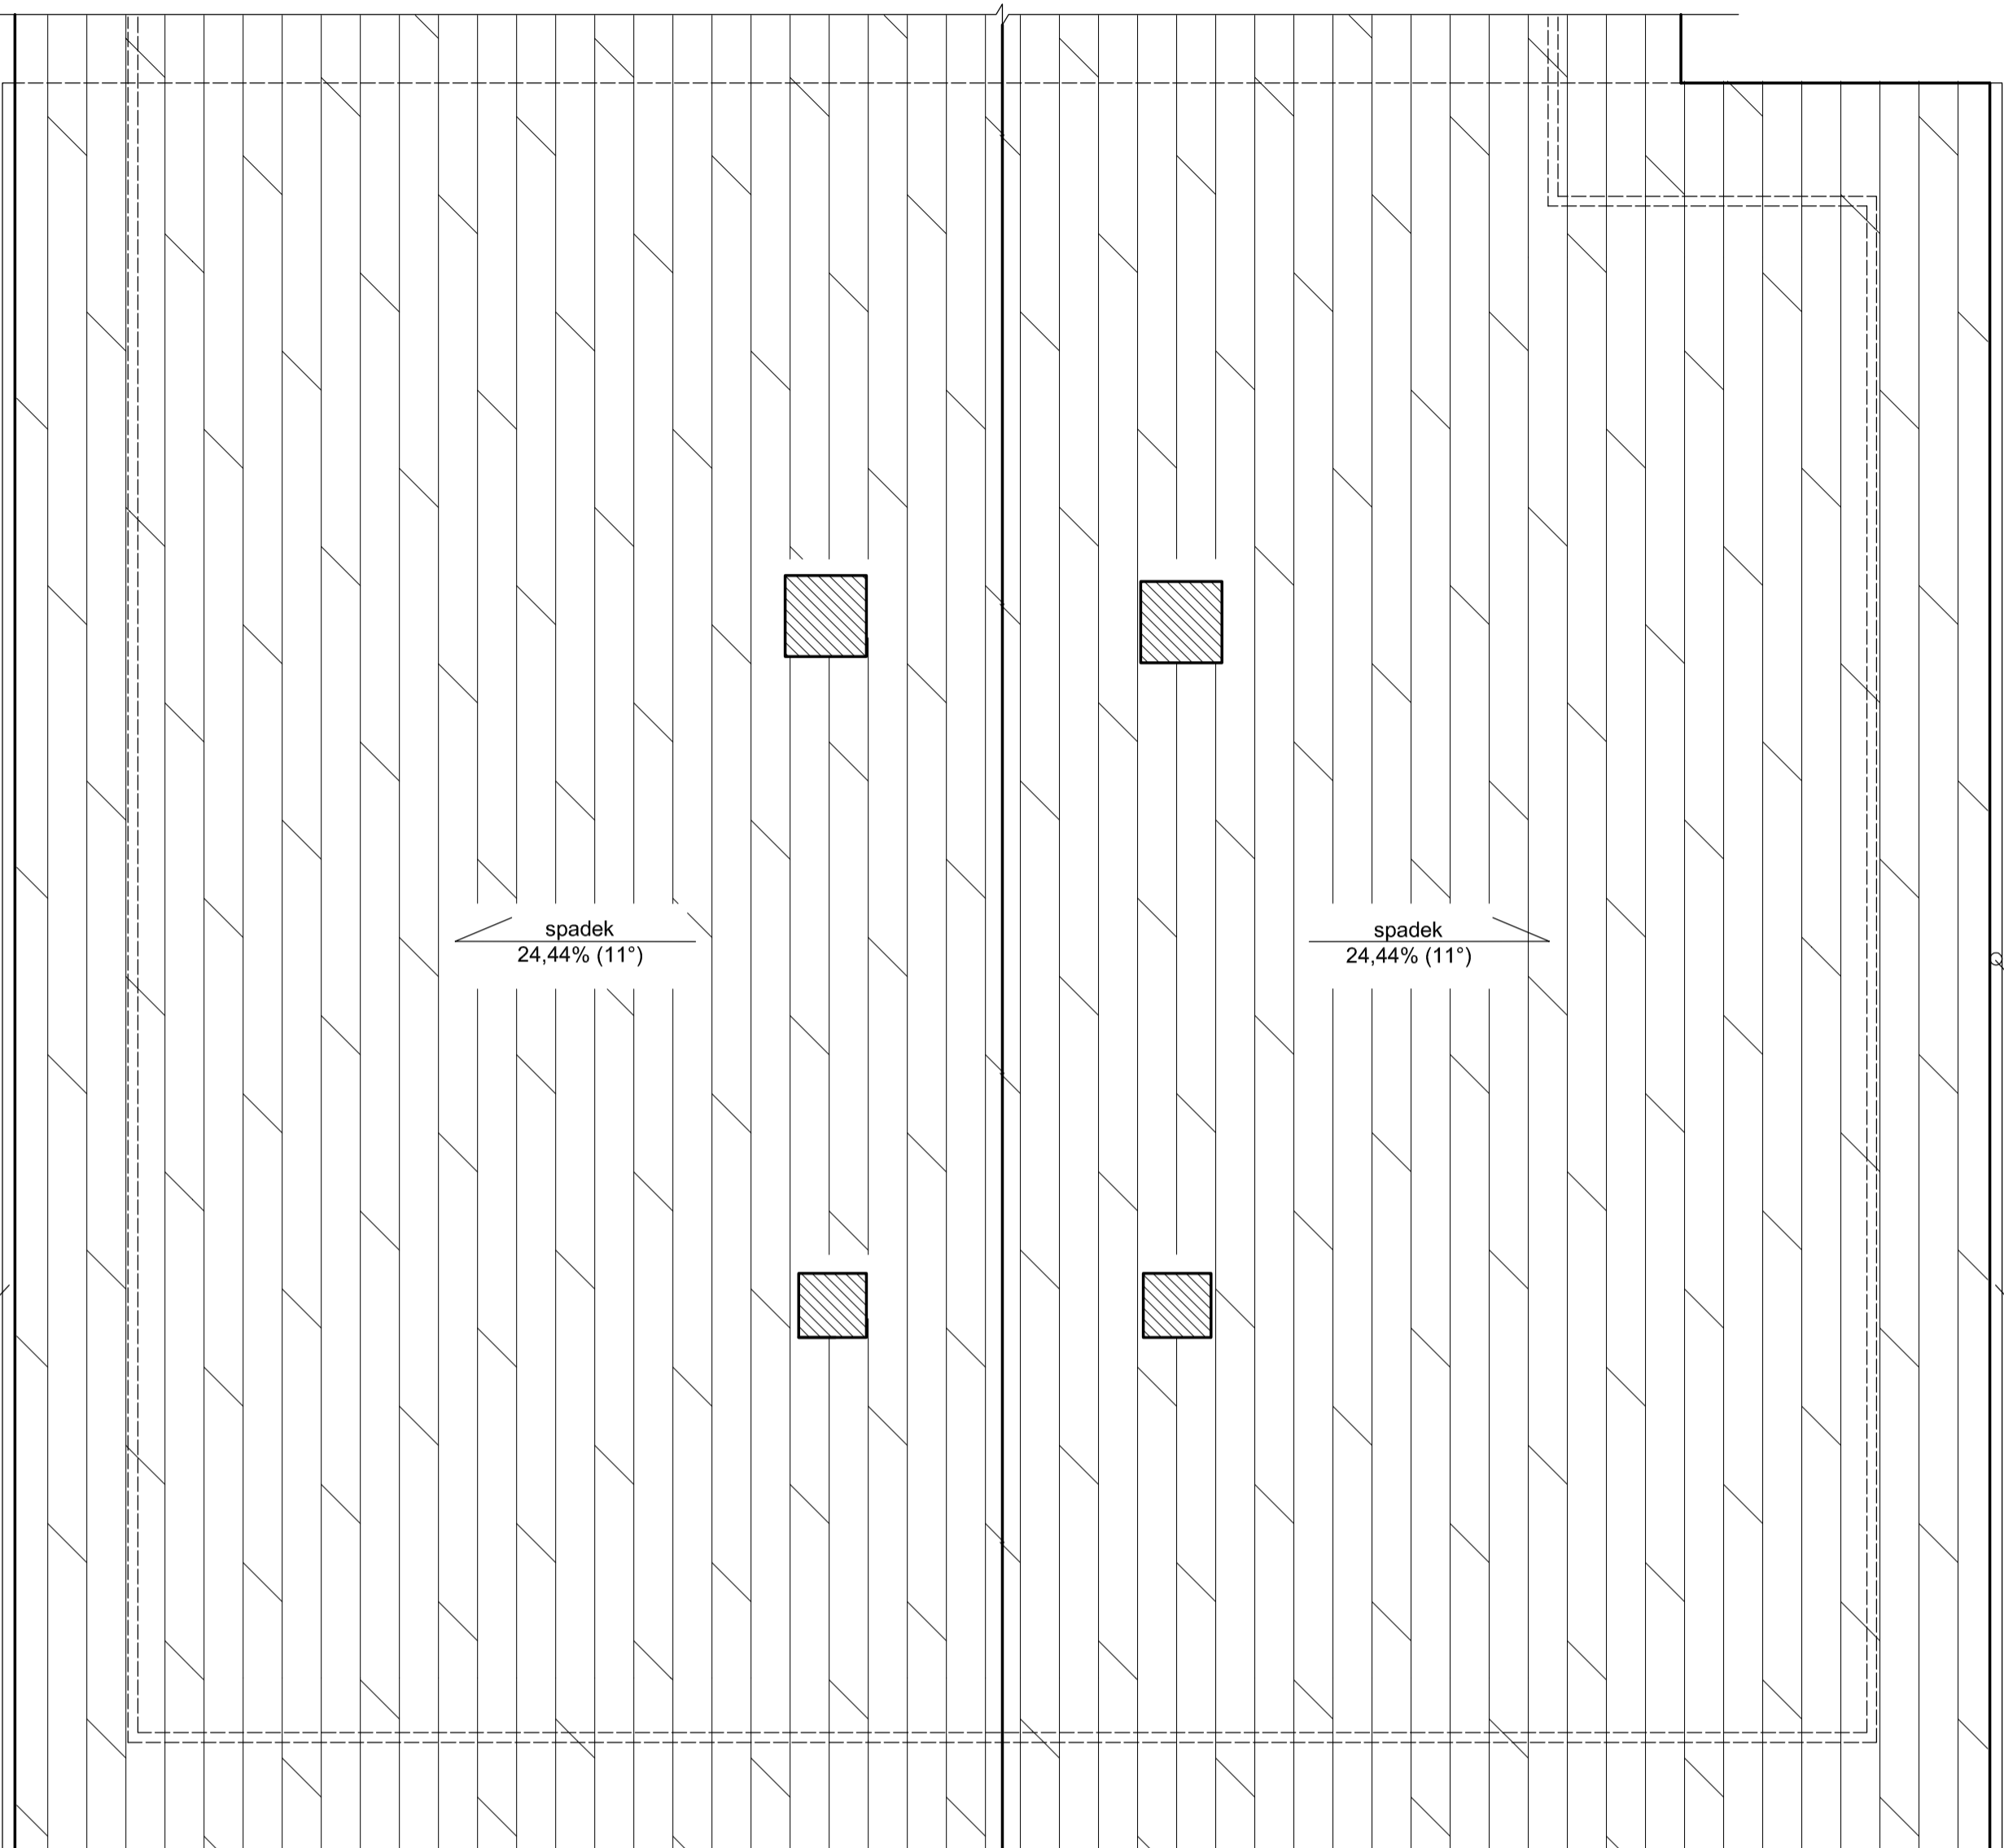

spadek  
24,44% (11°)

spadek  
24,44% (11°)

rurina stalowa

100 1405 100  
803 803  
1605

A

- UWAGI:**
1. Inwentaryzacja sporządzona za pomocą dalmierza, taśmy mierniczej i dokumentacji fotograficznej.
  2. Przed przystąpieniem do prac budowlanych zweryfikować wymiary na budowie.

Jednostka Projektowa:

**FIRMA USŁUGOWA "MTY"**  
Mariusz Kolberg 43-713 Łaska Górna ul. Towarna 13a  
ul. Główna 13a 43-713 Łaska Górna  
tel. 022 222 81 70 e-mail: mariusz@mty.pl

Investor:  
Komunalny Zakład Gospodarki Mieszkaniowej w Katowicach  
ul. Grażyńskiego 5, 40-126 Katowice

Localizacja inwestycji:  
woj. śląskie, 40-084 Katowice, ul. Opolska 40,  
działka nr 1/12

Format:  
PROJEKT BUDOWLANY ROZBIÓRKI BUDYNKU  
WIELORODZINNEGO PRZY UL. OPOLSKIEJ 40

Projektant: mgr inż. Mariusz Kolberg  
Opis: upewnienie w 0,250 w specjalności konstrukcyjno-budowlanej

Operowanie: tech. Barbara Pendzialek  
BUDOWLANA  
Stan: INWENTARYZACJA  
Data: 08.2010  
Skala: 1:50  
Nazwa rysunku: RZUT POŁACI DACHOWYCH  
Nr rysunku: INW.-6