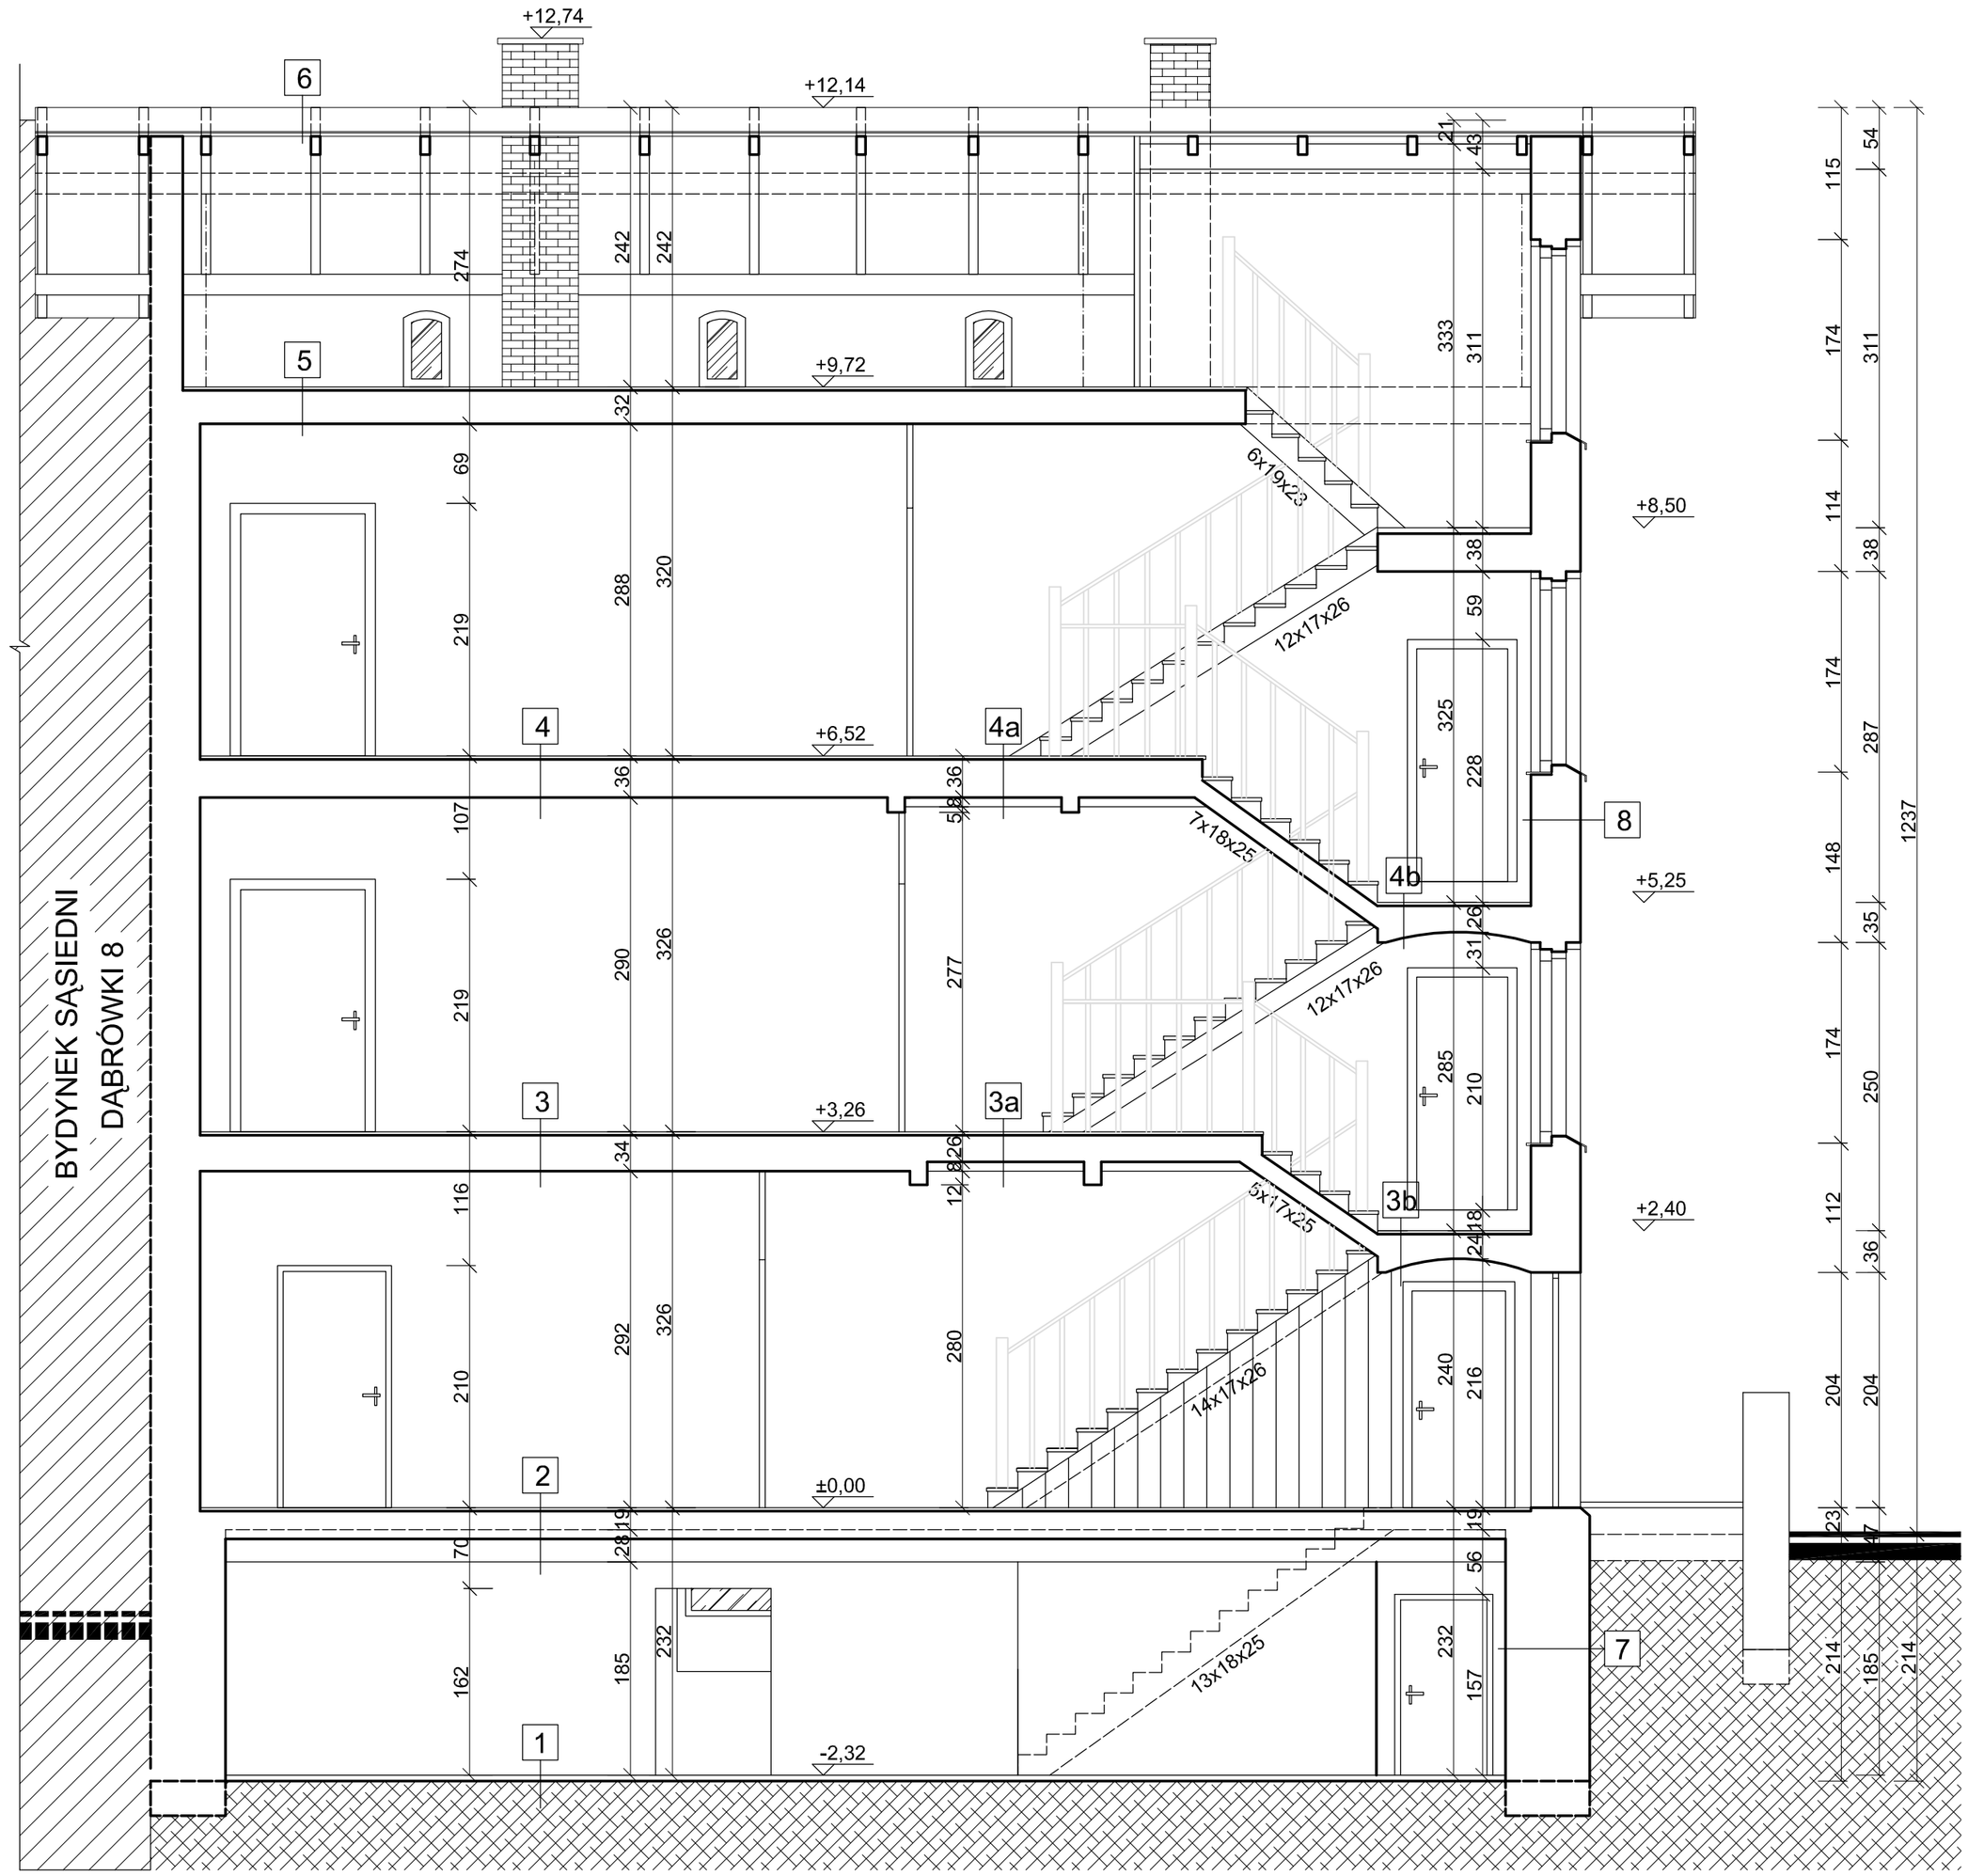

PRZEGRODY POZIOME

1
- klepisko
- warstwy posadzki
- grunt rodzimy

2
- tynk cenentowo-wapienny
- strop odcinkowy z cegły
- warstwy podłogi
- wylewka betonowa

3
- tynk cenentowo-wapienny
- strop drewaniany
- warstwy podłogi
- posadzka

3a
- tynk cenentowo-wapienny
- strop odcinkowy z cegły
- warstwy podłogi
- posadzka

3b
- tynk cenentowo-wapienny
- strop odcinkowy z cegły
- warstwy podłogi
- posadzka

4
- tynk cenentowo-wapienny
- strop drewaniany
- warstwy podłogi
- deski drewniane

4a
- tynk cenentowo-wapienny
- strop odcinkowy z cegły
- warstwy podłogi
- deski drewniane

4b
- tynk cenentowo-wapienny
- strop odcinkowy z cegły
- warstwy podłogi
- deski drewniane

4
- tynk cenentowo-wapienny
- strop drewaniany
- warstwy podłogi
- deski drewniane

5
- tynk cenentowo-wapienny
- strop drewaniany
- warstwy podłogi
- deski drewniane

6
- papa asfaltowa
- deskowanie pełne
- krokwie 12x16 cm

PRZEGRODY PIONOWE

7
- tynk cementowo-wapienny
- konstrukcja ściany-kamień,cegła
- tynk cementowo-wapienny

8
- tynk cementowo-wapienny
- konstrukcja ściany-cegła
- tynk cementowo-wapienny

UWAGI:
1. Inwentaryzacja sporządzona za pomocą dlamierza, taśmy mierniczej i dokumentacji fotograficznej.
2. Przed przystąpieniem do prac budowlanych zweryfikować wymiary na budowie.

Jednostka Projektowa:
FIRMA USŁUGOWA "MTX"
Mariusz Kolberg 43-173 Łaziska Górne ul. Tuwima 13a
tel.032 323-81-00, 0-501-767-133, 513-060-946; fax. 032 323-81-70 e-mail: kolmario@interia.pl

Inwestor:
Komunalny Zakład Gospodarki Mieszkaniowej w Katowicach
ul. Grażyńskiego 5, 40-126 Katowice

Lokalizacja inwestycji:
woj. śląskie, 40-084 Katowice, ul. Opolska 40,
działka nr 1/12

Temat:
PROJEKT BUDOWLANY ROZBIÓRKI BUDYNKU
WIELORODZINNEGO PRZY UL. OPOLSKIEJ 40

Projektant: mgr inż. Mariusz KOLBERG uprawnienia nr 8/2000 w specjalności konstrukcyjno-budowlanej		Podpis:
Opracowała: tech. Barbara PENDZIAŁEK		Podpis:
Branża: BUDOWLANA	Stadium: INWENTARYZACJA	Data: 08.2010 / Skala: 1:50
Nazwa rysunku: **PRZEKRÓJ A-A**		Nr rysunku: **INW.- 7**