


ELEWACJA POŁUDNIOWO-WSCHODNIA

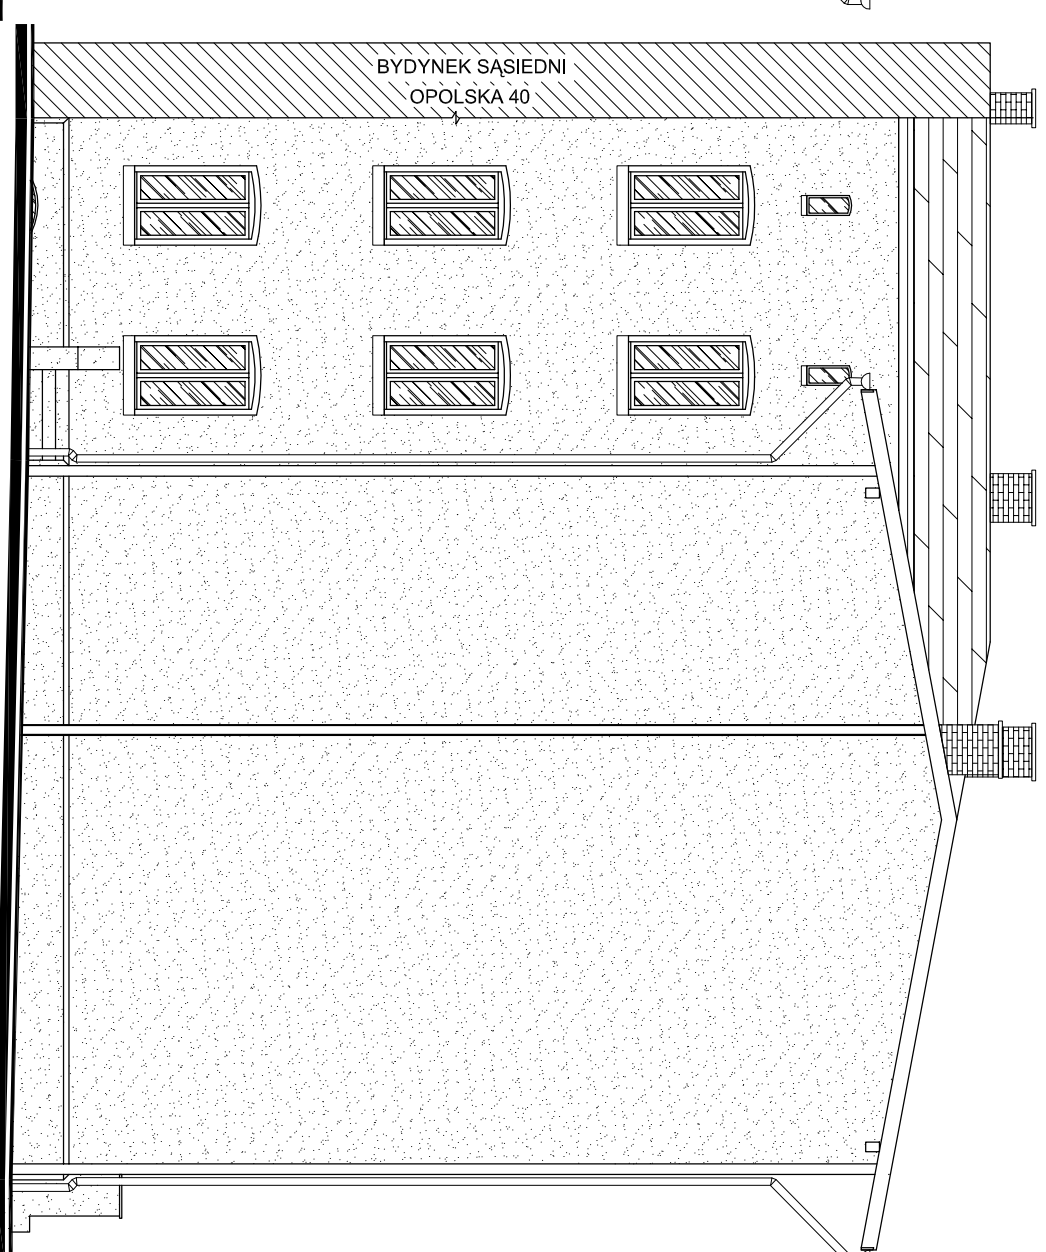

ELEWACJA POŁUDNIOWO-ZACHODNIA

- UWAGI:**
1. Inwentaryzacja sporządzona za pomocą dalmierza, taśmy mierniczej i dokumentacji fotograficznej.
  2. Przed przystąpieniem do prac budowlanych zwerifikować wymiary na budowie.

Jednostka Projektowa:

**FIRMA USŁUGOWA „MTX”**  
**Mariusz Kolberg** 43-173 Łąziska Górne ul. Tuwima 13a  
 tel.032 323-81-00, 0-501-767-133, 513-060-946; fax. 032 323-81-70 e-mail: kolmario@mtx.pl

Investor:  
**Komunalny Zakład Gospodarki Mieszkańcowej w Katowicach**  
 ul. Grażyńskiego 5, 40-126 Katowice

Lokalizacja inwestycji:  
 woj. śląskie, 40-084 Katowice, ul. Dąbrówki 8,  
 działka nr 1/12

Temat:  
**PROJEKT BUDOWLANY ROZBIÓRKI BUDYNKU**  
**WIELORODZINNEGO PRZY UL. DĄBRÓWKI 8**

Projektant:  
 mgr inż. **Mariusz KOLBERG**

uprawnienia nr 8/2000 w specjalności konstrukcyjno-budowlanej

Opracowała:  
 tech. **Barbara PENDZIALEK**

Podpis:

Branża:  
**BUDOWLANA**

Standard:  
**INWENTARYZACJA**

Data:  
 08.2010

Skala:  
 1:100

Nazwa rysunku:  
**ELEWACJE**

**INW.-8**