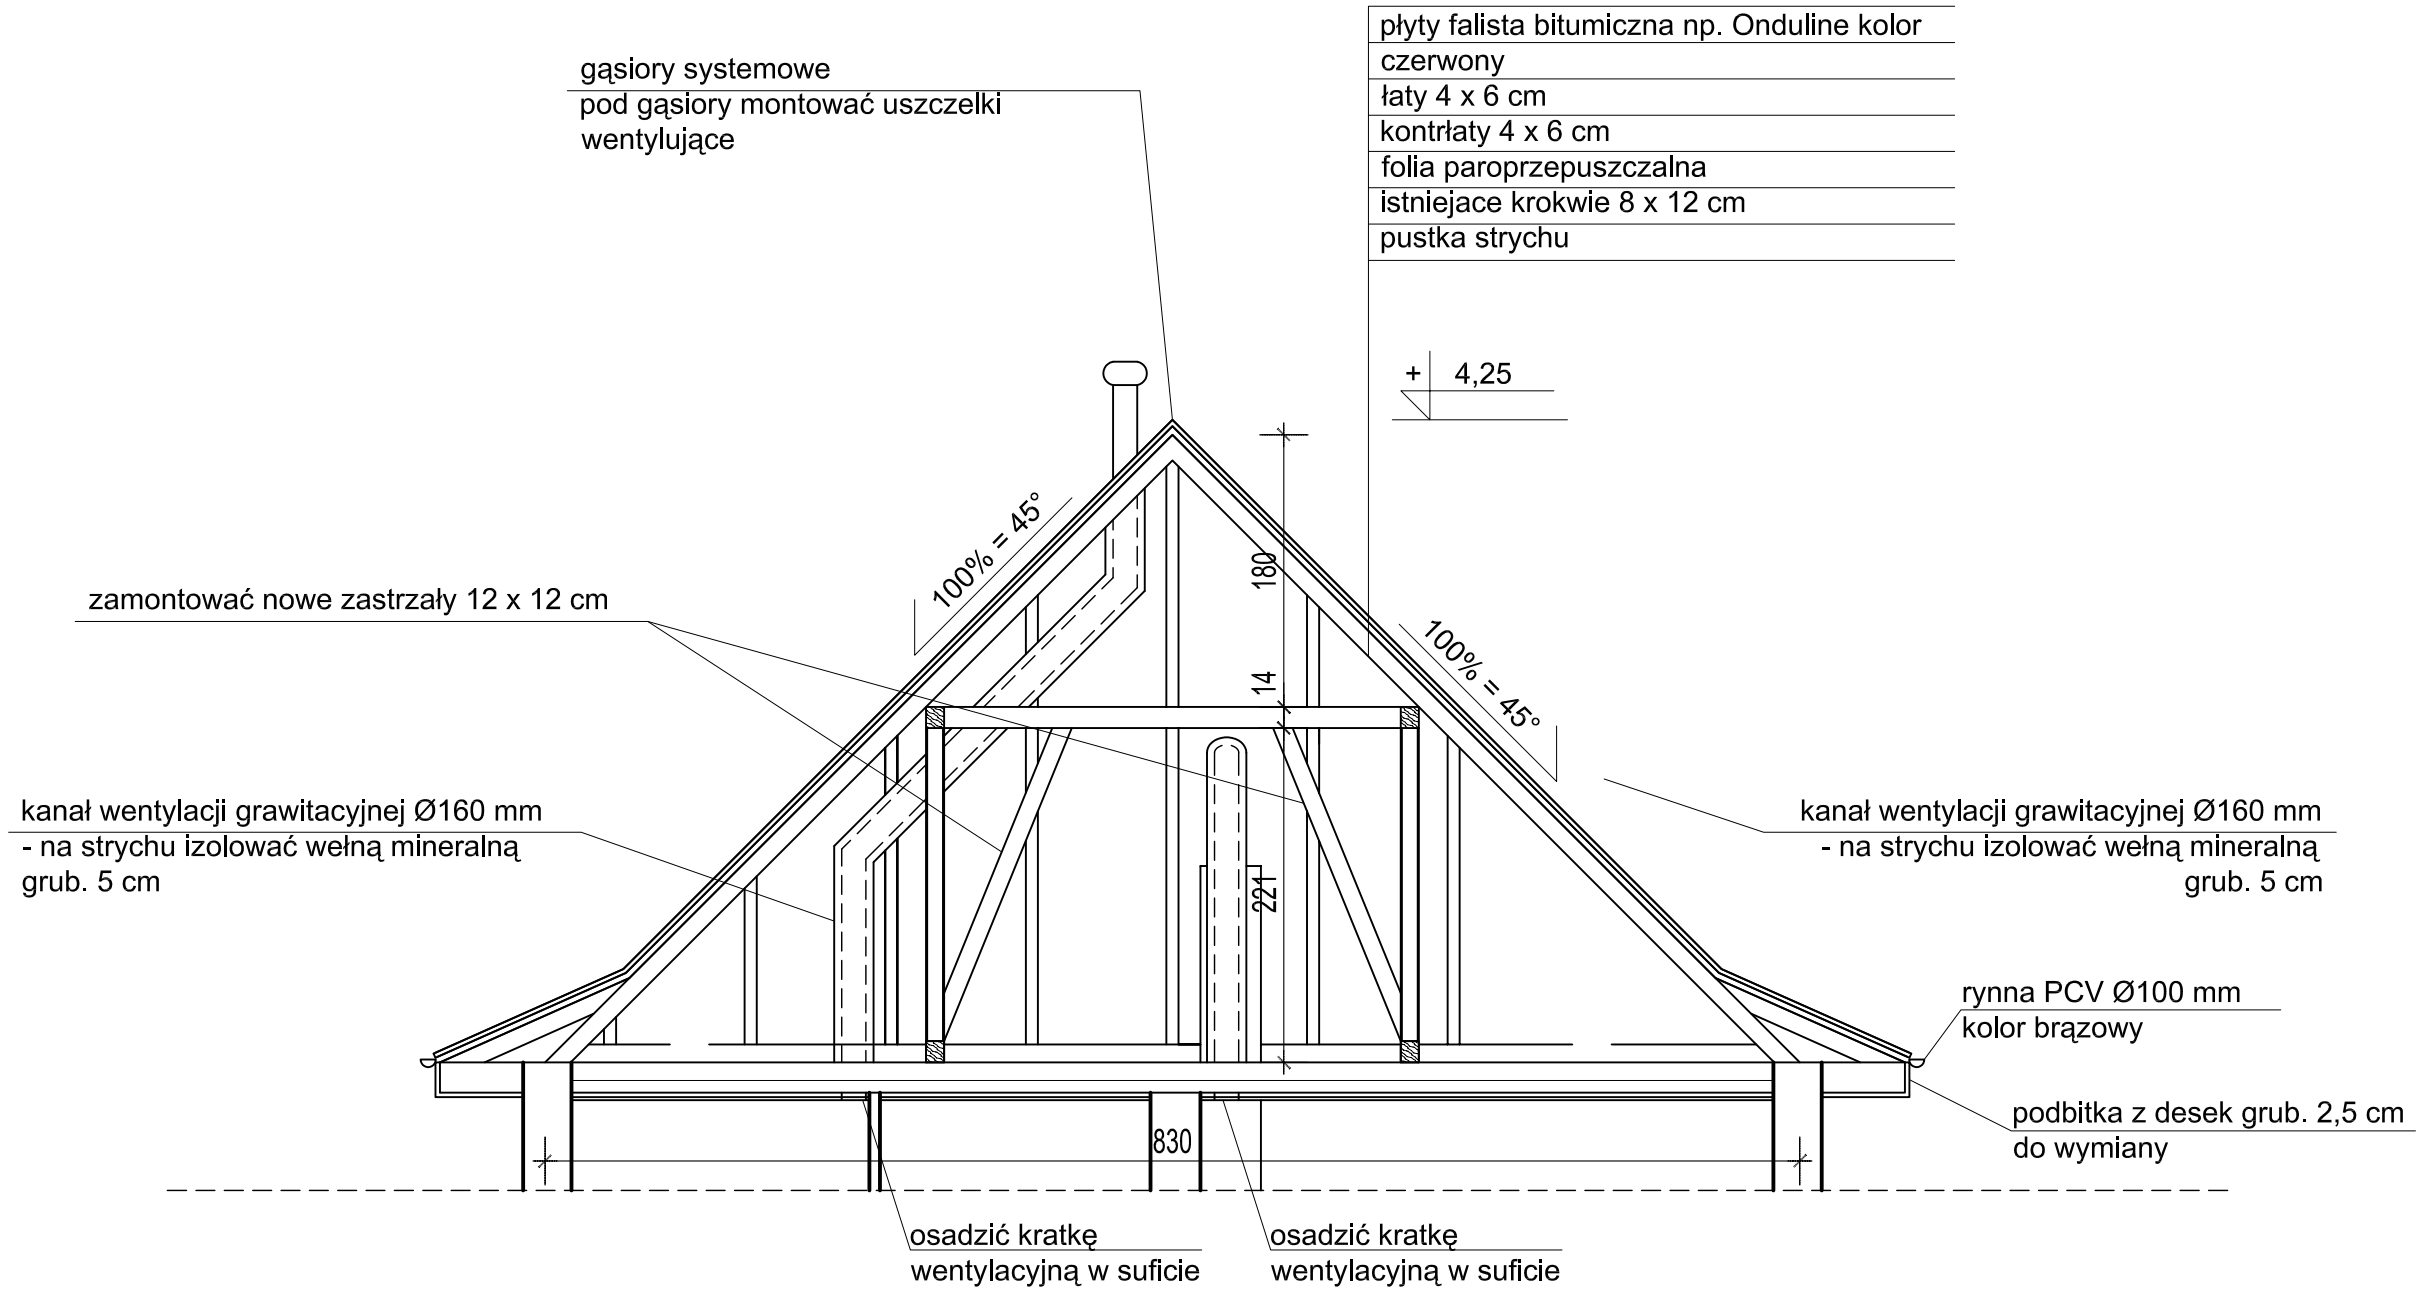

Uwaga : wszystkie elementy drewniane więźby dachowej oraz belki stropowe malować preparatem przeciwgrzybicznym i przeciwpożarowym np. Fobos M4

AUTORSKIE BIURO PROJEKTÓW
architektów K. i B. Dziekonskich
Prawa autorskie zastrzeżone

Inwestor : Komunalny Zaklad Gospodarki Mieszkaniowej ul. Grażyńskiego 5 Katowice

Temat: **Remont dachu, komina w budynku przy ul. Le Ronde`a 57B w Katowicach**

Rodzaj rysunku: Przekrój B-B

Nr rysunku: 12

Stadium :	**PB**	Data:	**XI 2011**
Branża :	**Architektura**	Skala:	**1 : 50**
Projektował :	**arch. Bohdan Dziekoński nr upr. bud. 149/85**		
Sprawdziła :	**arch. Krystyna Błaż-Dziekońska nr upr. bud. 501/89**		