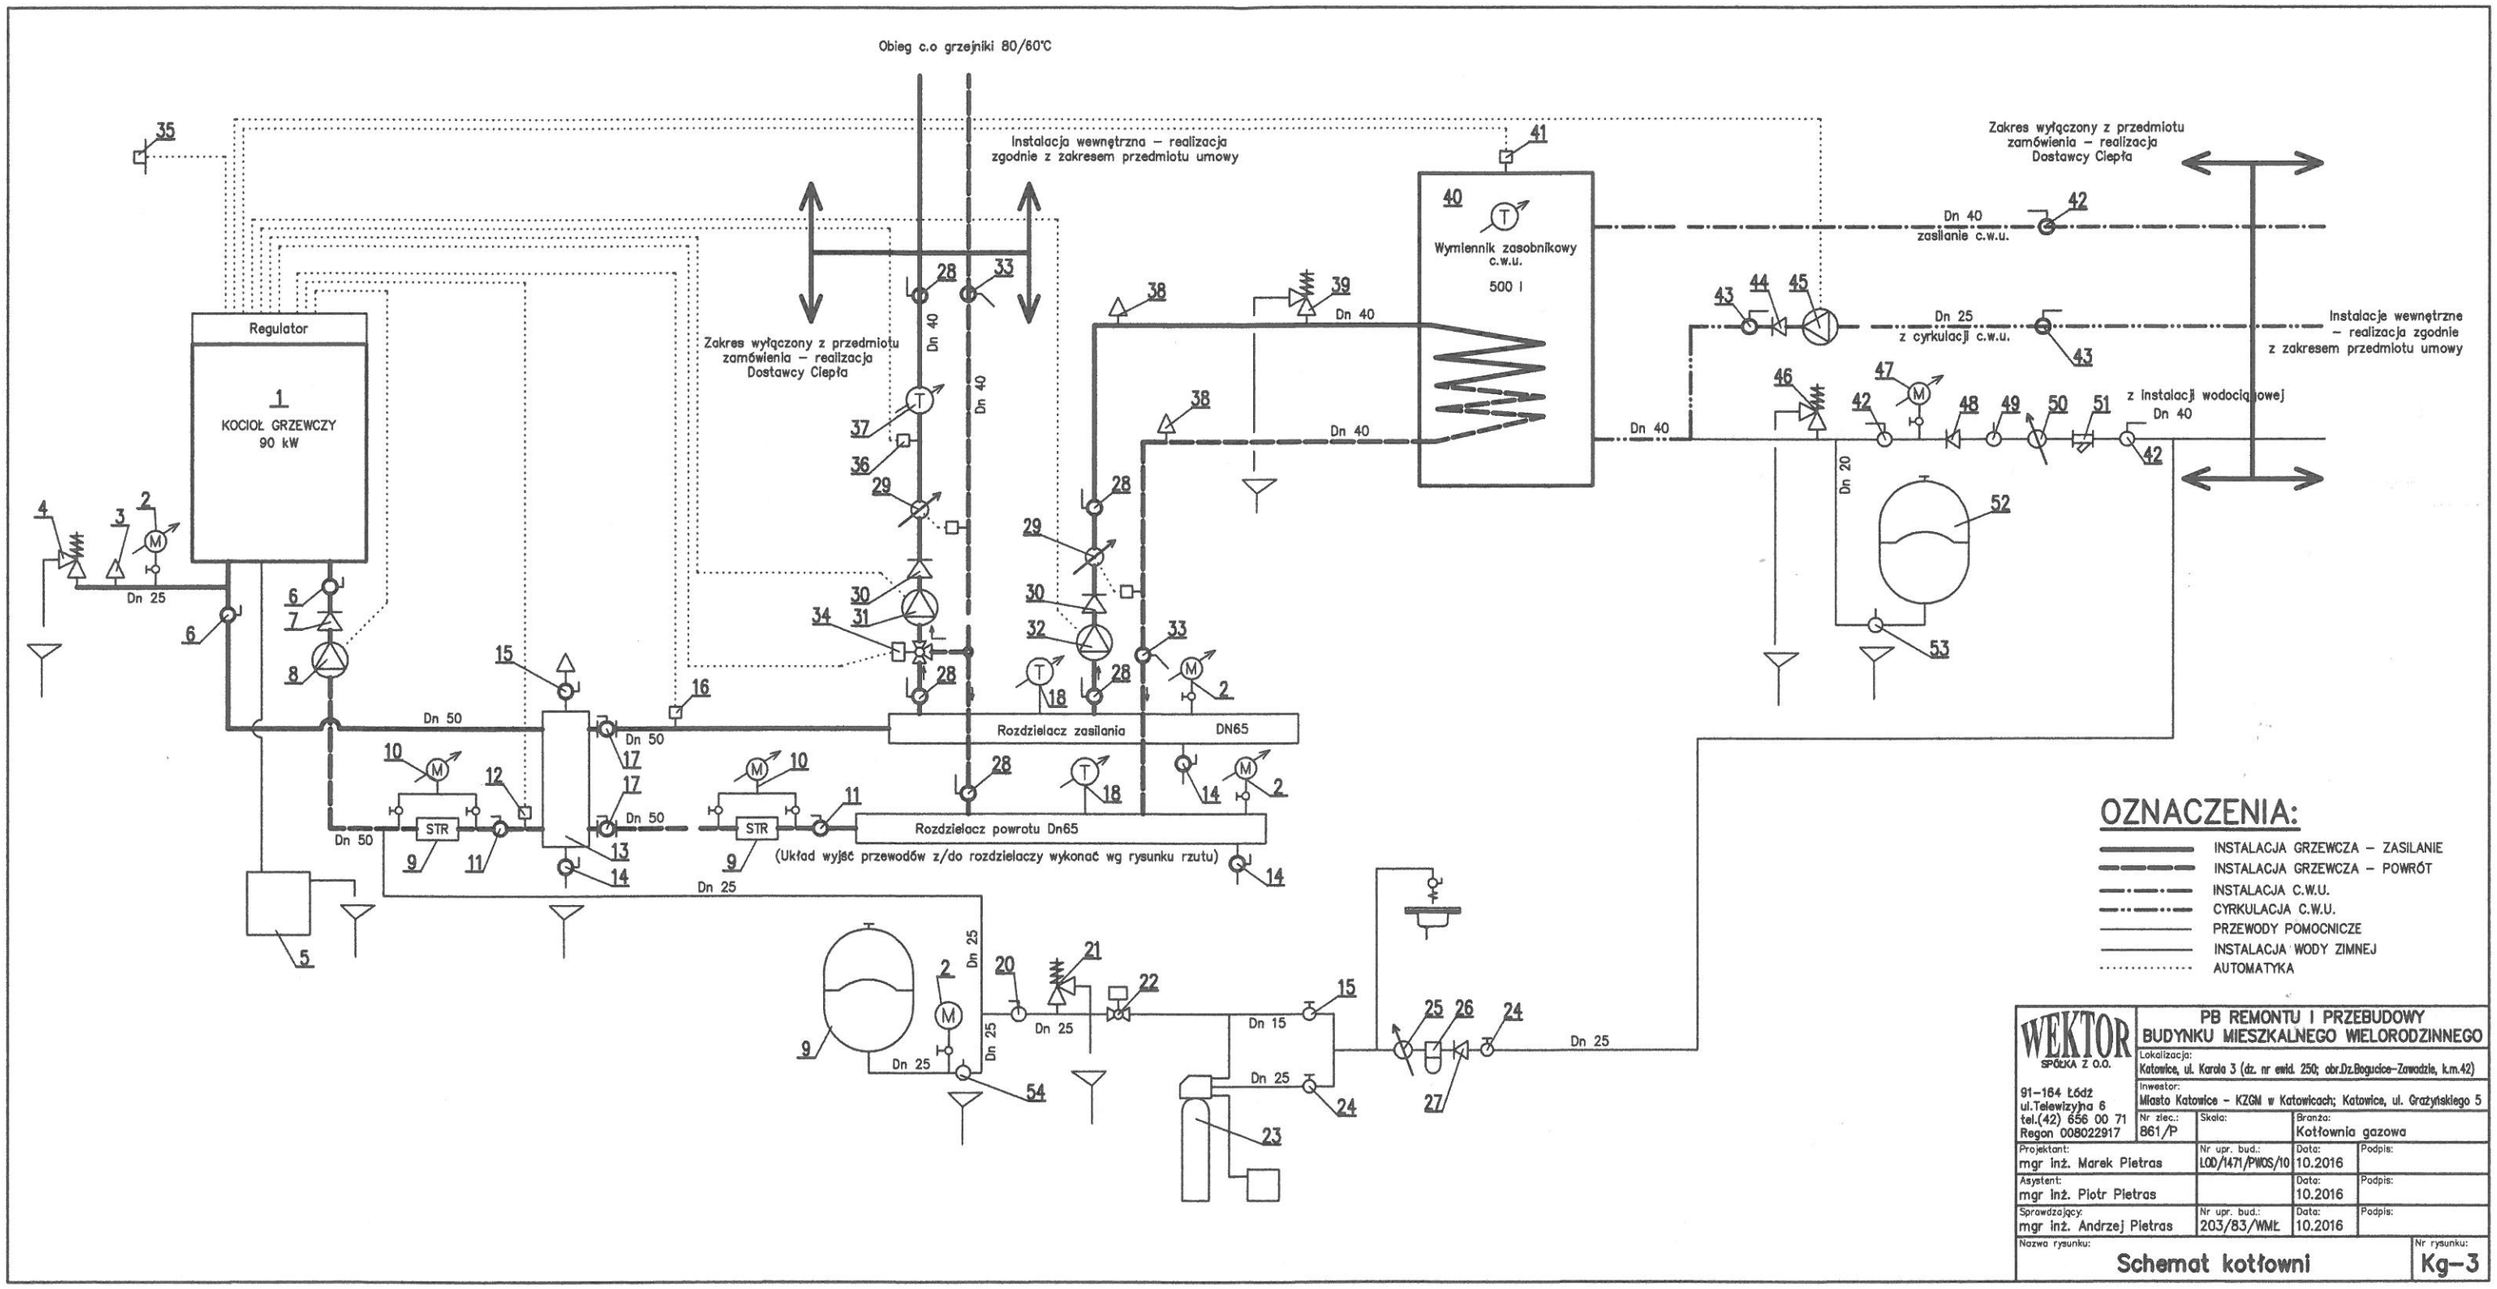

OZNACZENIA:

- INSTALACJA GRZEWCZA – ZASILANIE
- INSTALACJA GRZEWCZA – POWRÓT
- INSTALACJA C.W.U.
- CYRKULACJA C.W.U.
- PRZEWODY POMOCNICZE
- INSTALACJA WODY ZIMNEJ
- AUTOMATYKA

WEKTOR SPÓŁKA Z O.O.
91-164 Łódź
ul.Telewizyjna 6
tel.(42) 656 00 71
Regon 008022917

PB REMONTU I PRZEBUDOWY BUDYNKU MIESZKALNEGO WIELORODZINNEGO

Lokalizacja: Katowice, ul. Karola 3 (dz. nr ewid. 250; obr.Dz.Bogucice-Zawadzie, k.m.42)

Inwestor: Miasto Katowice - KZGM w Katowicach; Katowice, ul. Grażyńskiego 5

Nr zlec.: 861/P	Skala:	Branża: Kotłownia gazowa	
Projektant: mgr inż. Marek Pietras	Nr upr. bud.: LOD/1471/PWOS/10	Data: 10.2016	Podpis:
Asystent: mgr inż. Piotr Pietras		Data: 10.2016	Podpis:
Sprawdzający: mgr inż. Andrzej Pietras	Nr upr. bud.: 203/83/WML	Data: 10.2016	Podpis:

Nazwa rysunku: **Schemat kotłowni**

Nr rysunku: **Kg-3**