


Schemat podłączenia systemu wyświetlania alarmów


połączenia wykonać w puszkach podtynkowych

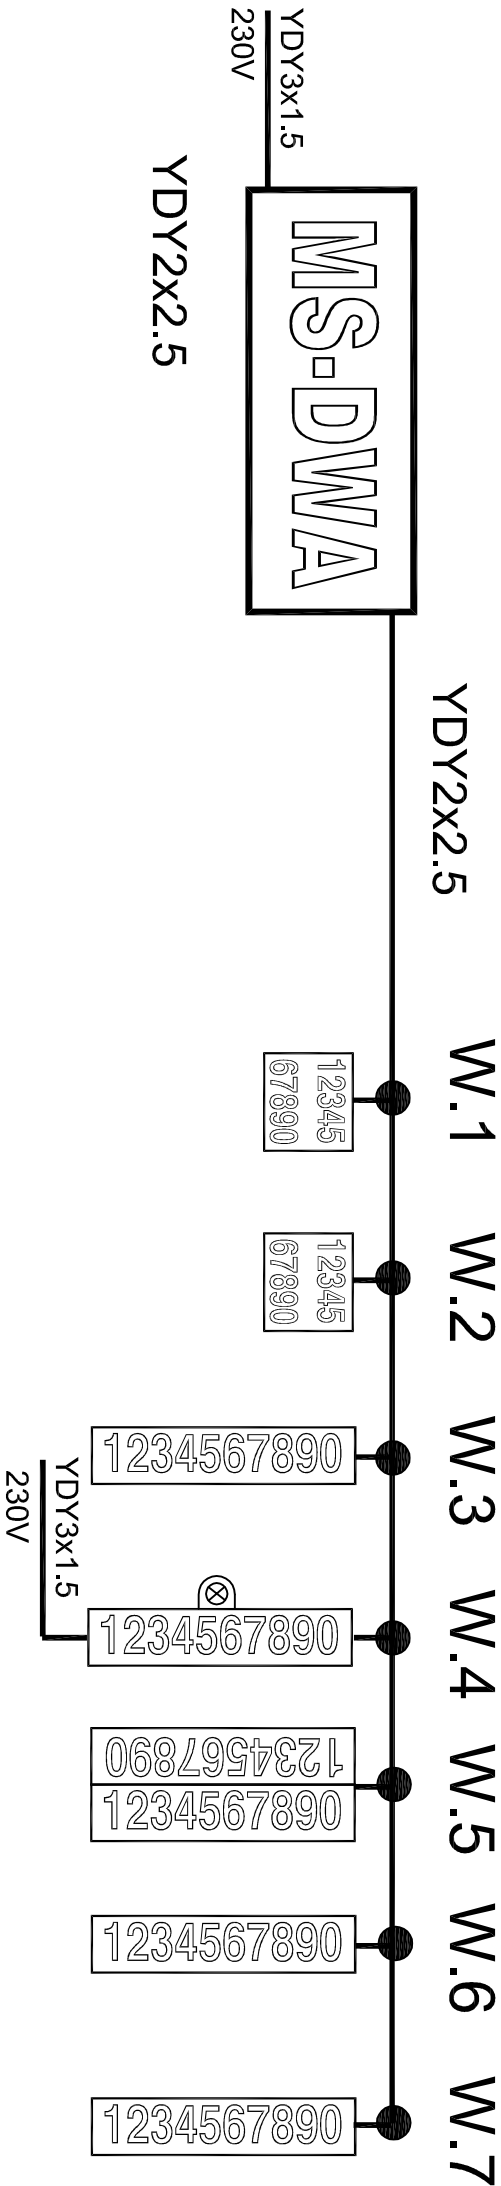


Schemat podłączenia systemu powiadamiania OSP i ludności

do anteny

RG 213/U 2.25/7.25/10.2

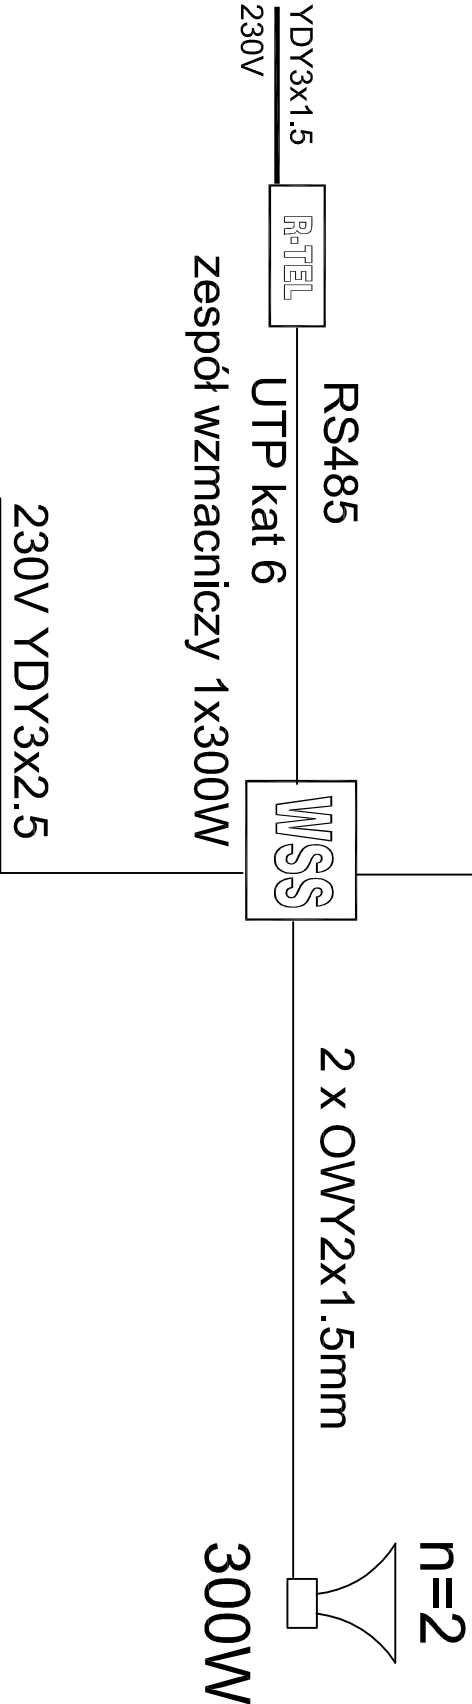

LEGENDA NA RYSUNKU EN-1

				PRACOWNIA ARCHITEKTONICZNO-KONSTRUKCYJNA	
"FULLBET"					
40-081 KATOWICE ul.Dąbówki 15/10 tel. (0-32) 258-66-53, 601-41-66-63				fullbet@pro.onet.pl	
TEMAT/OBIĘKT: Rozbudowa, przebudowa, zmiana sposobu użytkowania części budynku przy ul. Strzelców Bytomskich 33 w Katowicach					
INWESTOR: KOMUNALNY ZAKŁAD GOSPODARKI MIESZKANIOWEJ W KATOWICACH UL.GRAZYŃSKIEGO 5					
TREŚĆ: INSTALACJE NISKOPRĄDOWE - SCHEMAT INSTAL. AL.					
		IMIE, NAZWISKO	NR UPR.	PODPIS	SKALA:
PROJEKTOWAŁ:		mgr inż. Mirosław Ziłkowski			1:100
PROJEKTOWAŁ:		mgr inż. Krzysztof Nowak	136/82		DATA: 2017.08.
OPRACOWAŁ:					RYS. NR: EN-8
SPRAWDZIŁ:					
Plik: 000-000		Stadium: PW		Rewizja:	