


1015

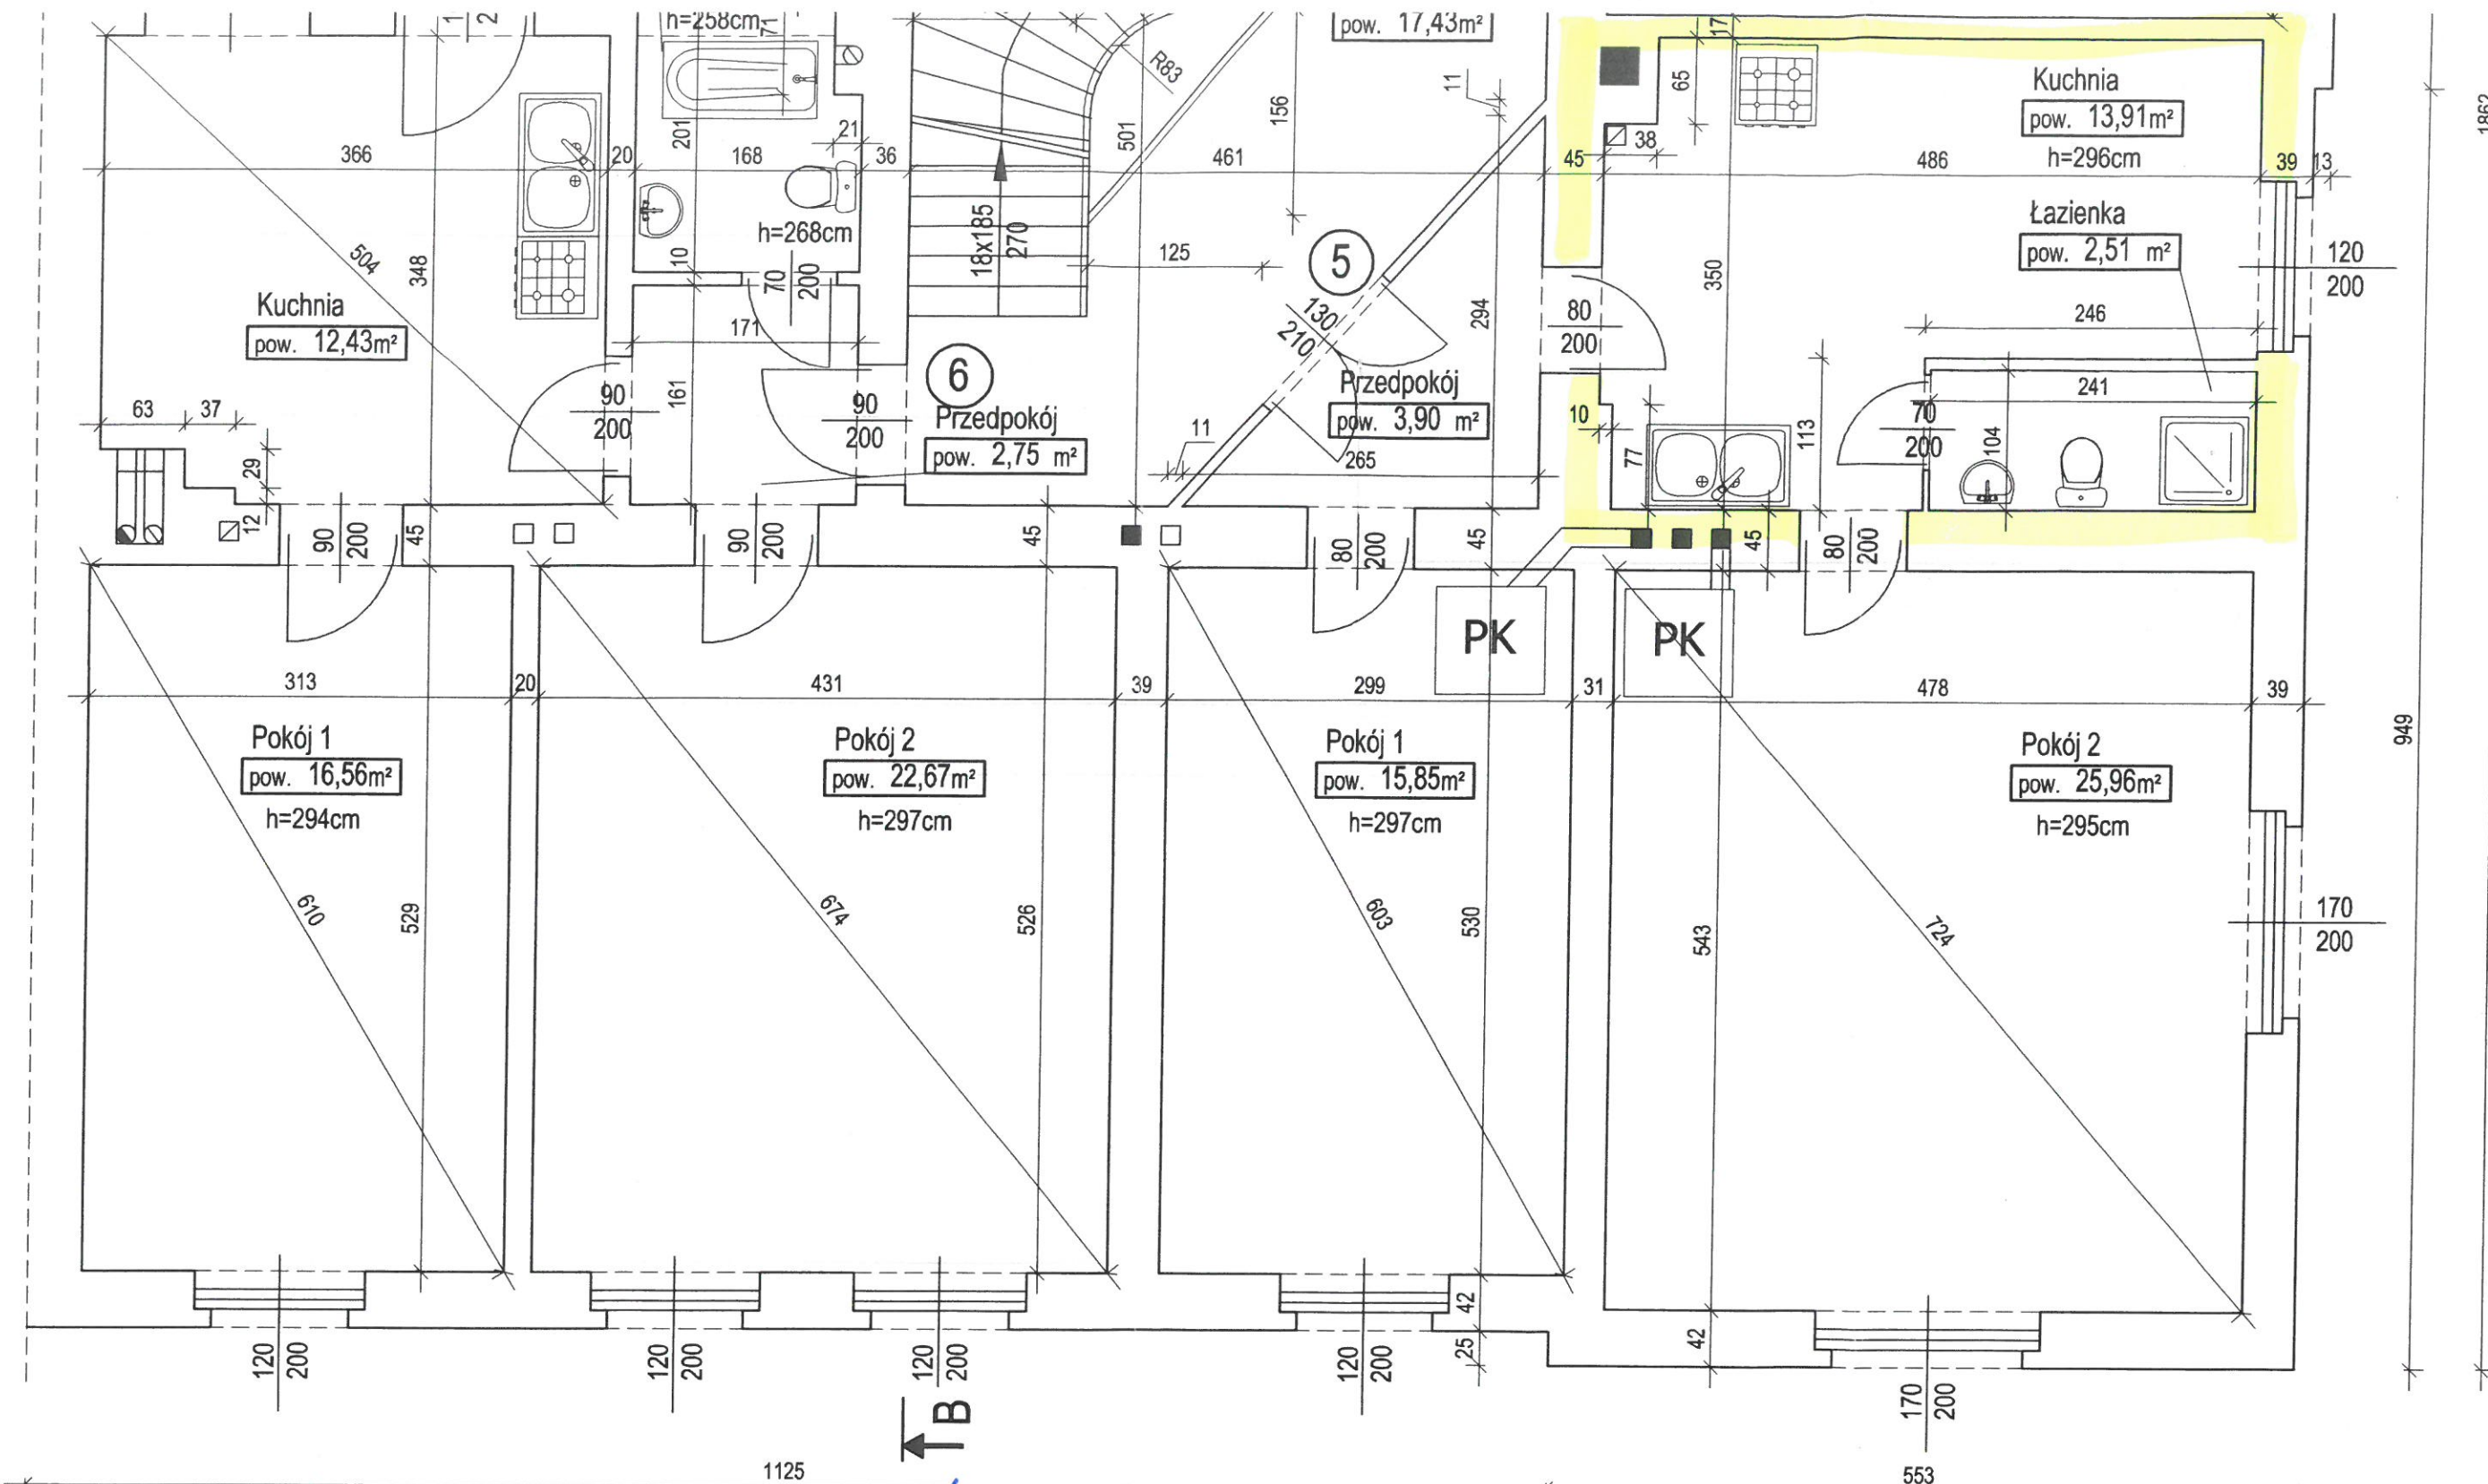

FRANCUSKA 39/5

Lokal mieszkalny nr 4

Pokój 1	22,57 m ²
Pokój 2	16,55 m ²
Kuchnia	14,48 m ²
Łazienka	2,48 m ²
Przedpokój	5,64 m ²
RAZEM:	61,72 m ²

Lokal mieszkalny nr 5

Pokój 1	15,85 m ²
Pokój 2	25,96 m ²
Kuchnia	13,91 m ²
Łazienka	2,51 m ²
Przedpokój	3,90 m ²
RAZEM:	62,13 m ²

Lokal mieszkalny nr 6

Pokój 1	16,56 m ²
Pokój 2	22,67 m ²
Kuchnia	12,43 m ²
Łazienka	3,23 m ²
Przedpokój	2,75 m ²
RAZEM:	57,64 m ²

Powierzchnie wspólne

Klatka sch. 1	17,44 m ²
WC - 1 piętro	1,14 m ²
RAZEM:	18,58 m ²



S&C
Grzegorz Słupski

ul. Szarych Szeregów 10/15
44-122 Gliwice
☎ 668 802 967
✉ grzegorz.słupski@yahoo.pl