




01

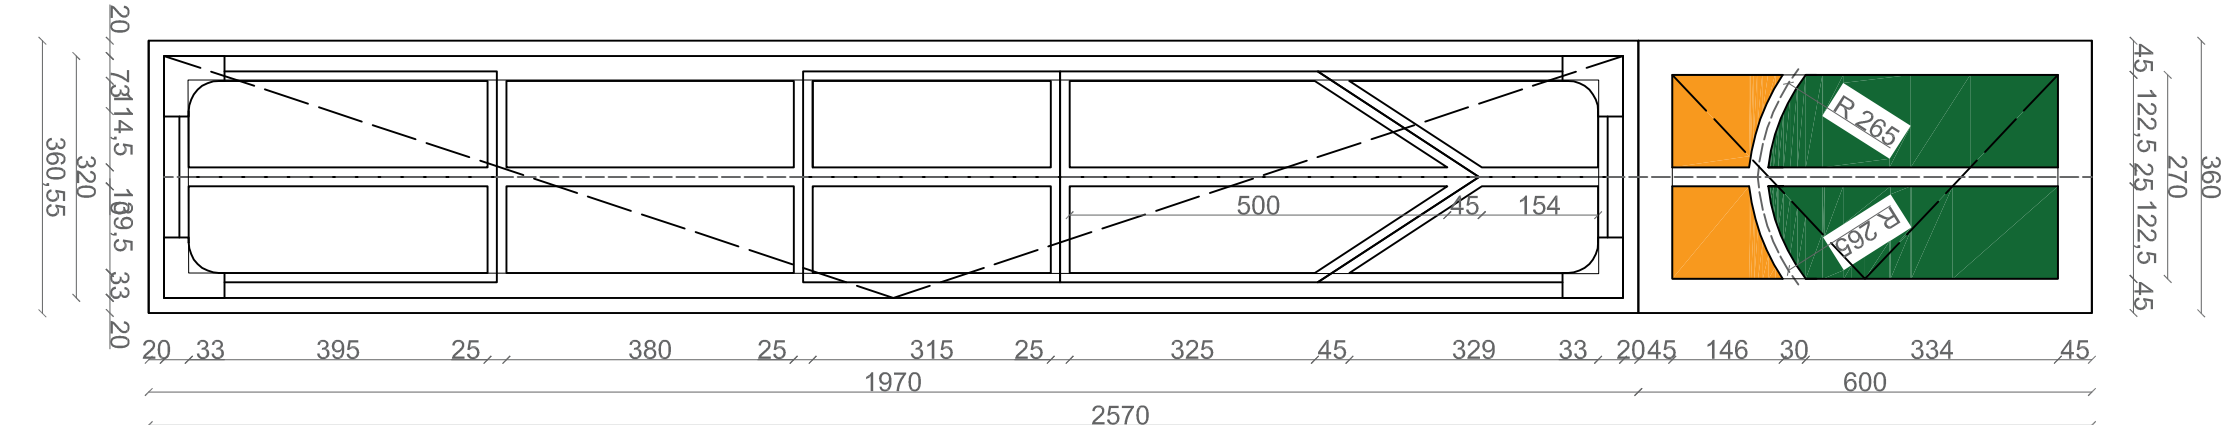


02

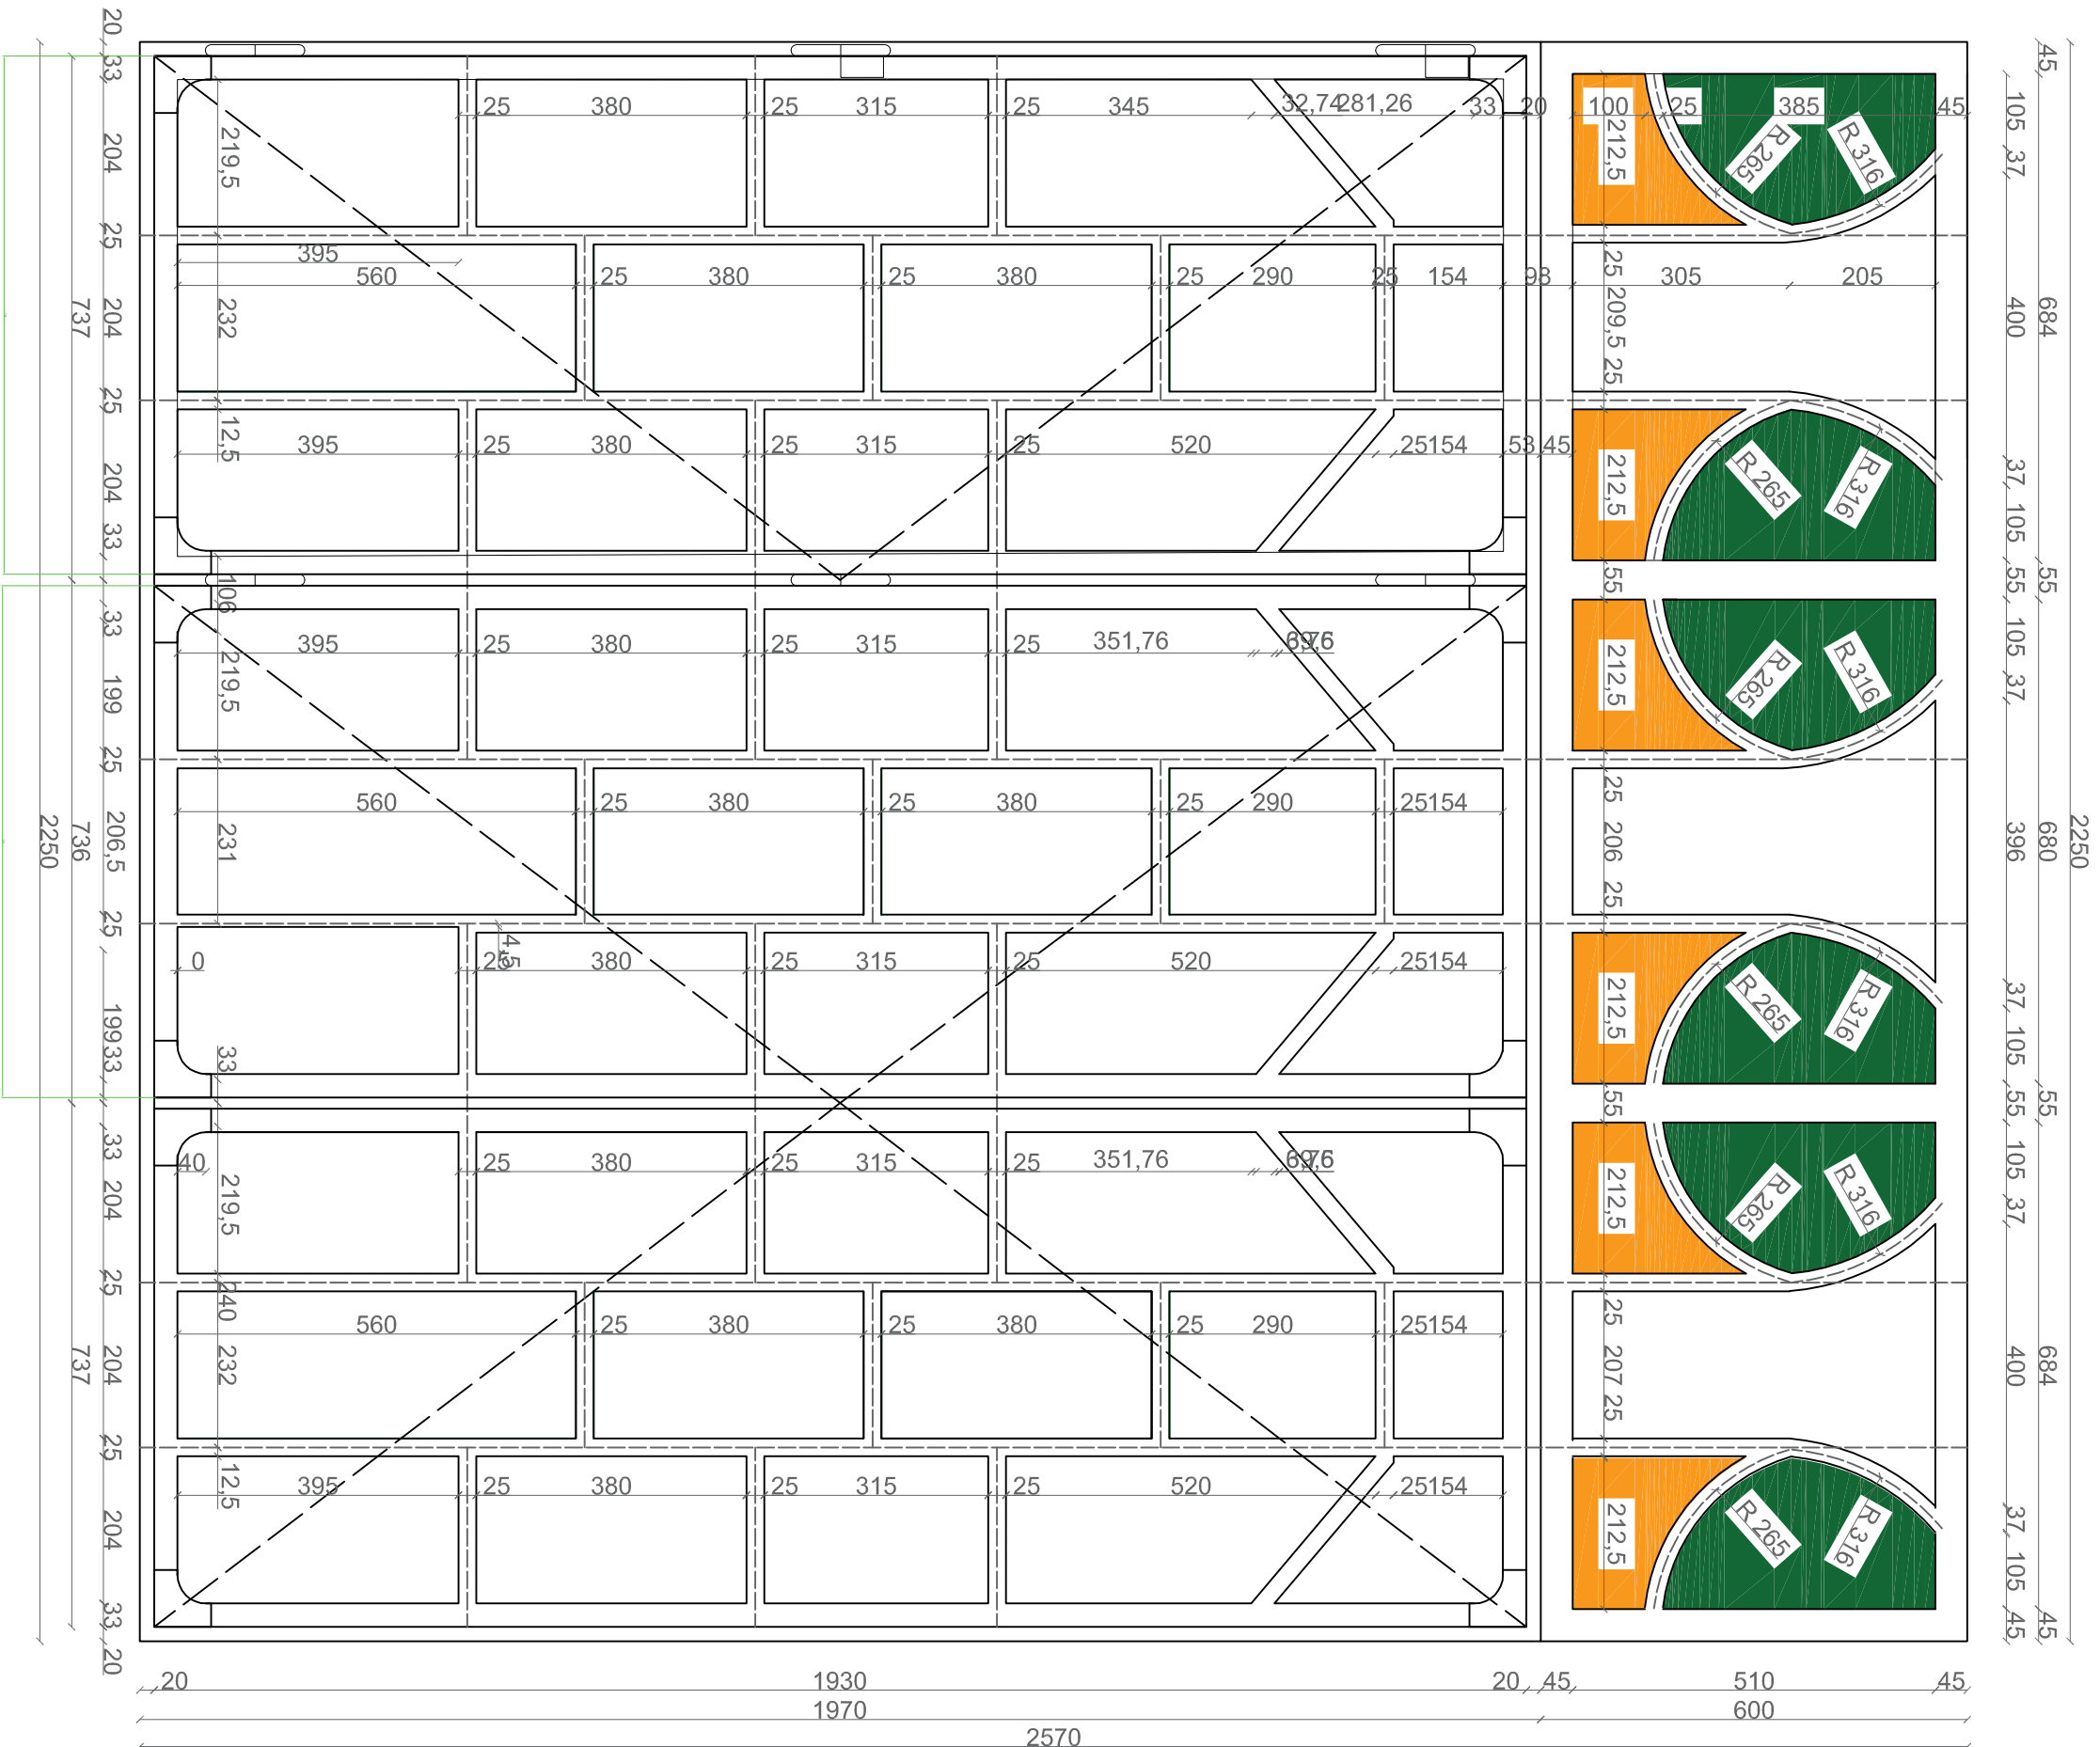

03

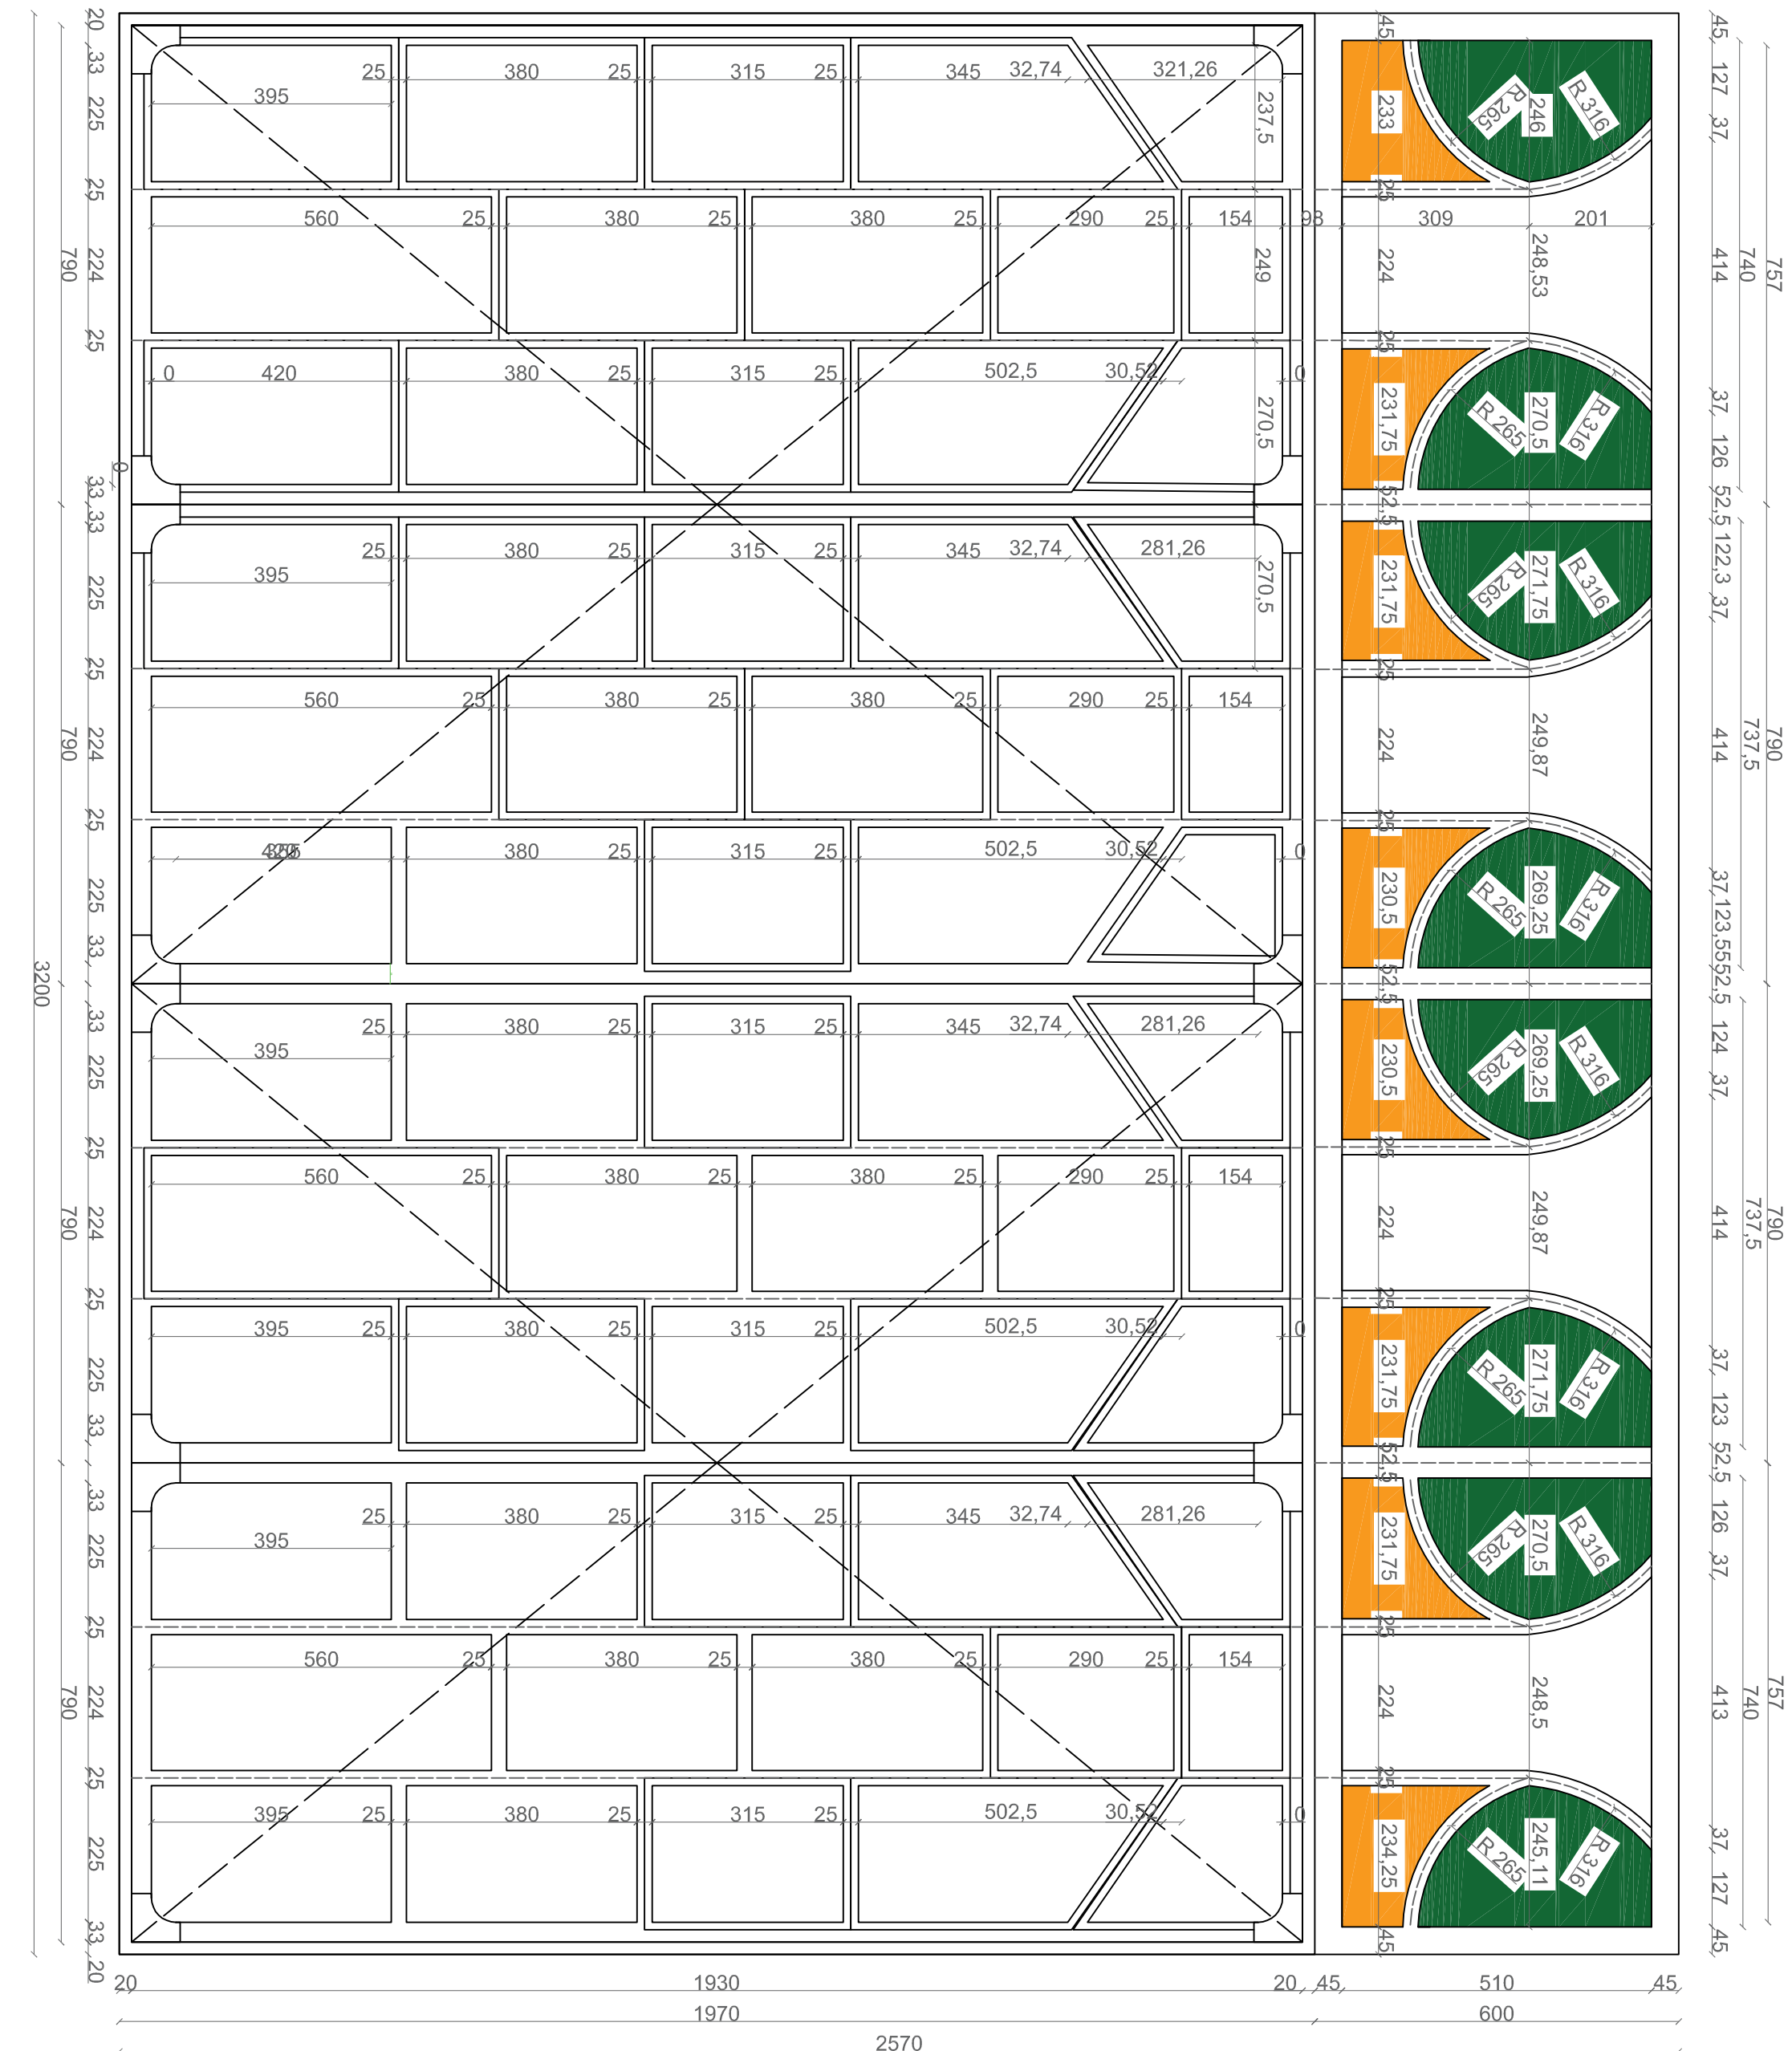

04

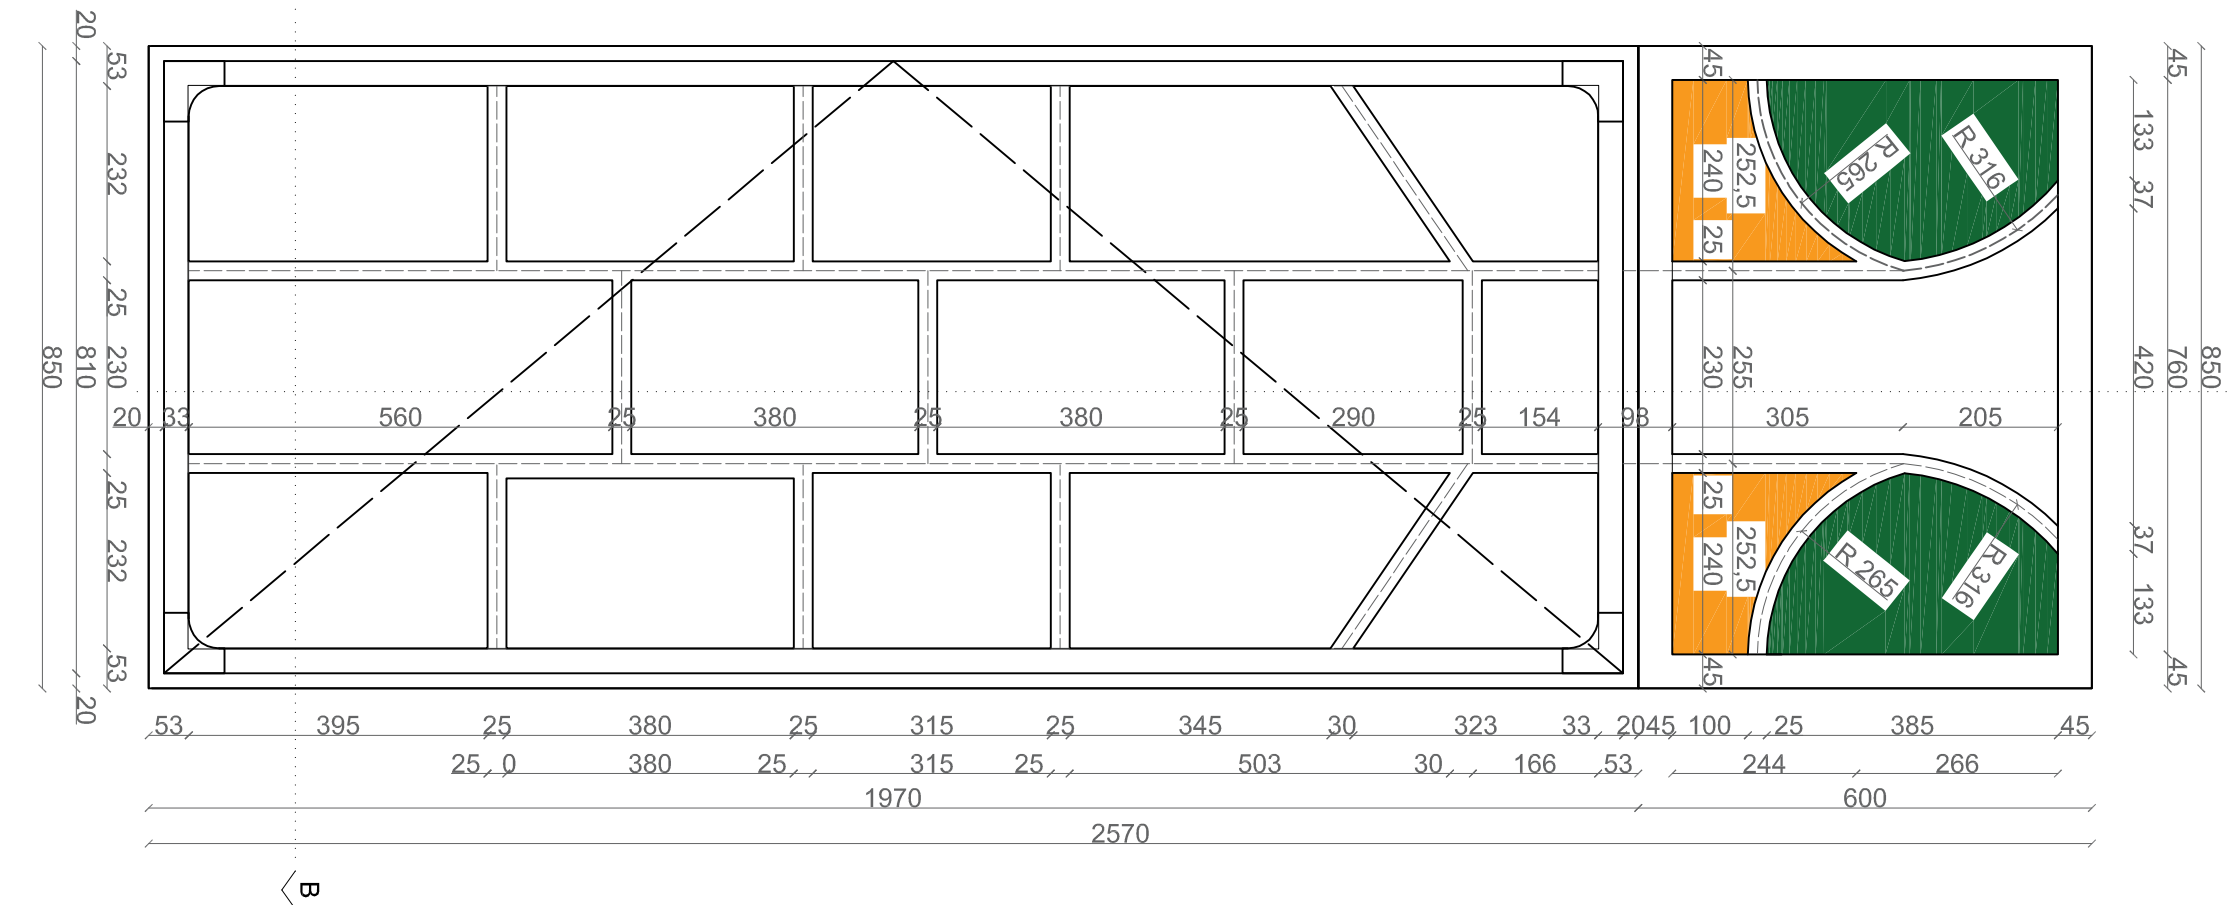

UWAGI DO CZŁOŚCI ZESTAWIENIA:

1. OKNO MONTOWANE NA PŁASKOWNIKU GR. 3 MM CO 40 CM NA KOTWIE CHEMICZNEJ M12
2. PRZED ZAMOWIENIEM NALEŻY SPRAWDZIĆ WYMIARY SPRAWDZIĆ WYMIARY OGÓLNE.
3. PRACA WYKONAJĄCA STOLARNE MUSI ROZPARZYWAĆ ZESTAWIENIE ŁĄCZNIE Z OPRACOWANIMI DETALAMI
4. KIERUNKI OTWIERANIA OKEN WGS RYSUNKU A-03.
5. KOREKTY WYNIKAJĄCE Z TECHNOLOGII PRODUKCJI FIRMY WYKONAJĄCEJ OSZKALENIE WYKUSZY NALEŻY UZGODNIĆ Z INWESTOREM.
6. RAMY OSZKALENIA STALOWE.
7. KOLOR WYKONCZENIA STAL BIALY (RAL 9010), MALOWANY PROSZKOWO.
8. KOLOR SZKŁA WGS RYSUNKU A-03, KOLORYSTYKA ZGODNIE Z ISTNIEJĄCYM OSZKALENIEM.

© ABI STUDIO

Wszelkie prawa autorskie zastrzeżone - żadna część tego rysunku nie może być reprodukowana, przetwarzana w systemach odczytywania ani przekazywana w sposób elektroniczny lub mechaniczny w postaci odbitki kserograficznej, nagrania czy w jakiegokolwiek innej formie bez wcześniejszego uzyskania pisemnego zgody właściciela praw autorskich. DZ. 04/1, Nr 24, Pcz. 83 z dn. 6.02.1994 r.

ABI STUDIO		WWW.ABISTUDIO.PL	
ARCHITEKTURA BUDOWNICTWA INNOWACJE		BIURO@ABISTUDIO.PL	
PROJEKT: WYMIANA ZABUDOWY STALOWEJ WYKUSZY W BUDYNKU		34-380 ZWIĘCZÓŁ, UL. WĄDŁÓW 21	
RYSUJEK: MIASTO KATOWICE-KOMUNALNY ZAKŁAD OŚWIATY WIEKOWYCH W KATOWICACH		BRANŻA:	
INWESTOR: WIDOK OD WEWNĄTRZ		ARCHITEKTONICZNA	
PROJEKTOWAŁ: mgr inż. arch. Ryszard Świątek		NR PROJ.: 1619	
SPRAWDZIŁ: mgr inż. Piotr Bujak		DATA: listopad 2016	
OPRACOWAŁ: mgr inż. arch. Łukasz Kuchciński		STADIUM: PT	
OPRACOWAŁ: mgr inż. arch. Łukasz Kuchciński		SKALA: 1:10	
OPRACOWAŁ: mgr inż. arch. Łukasz Kuchciński		NR RYS.: A-03	