



PRZEKRÓJ A-A

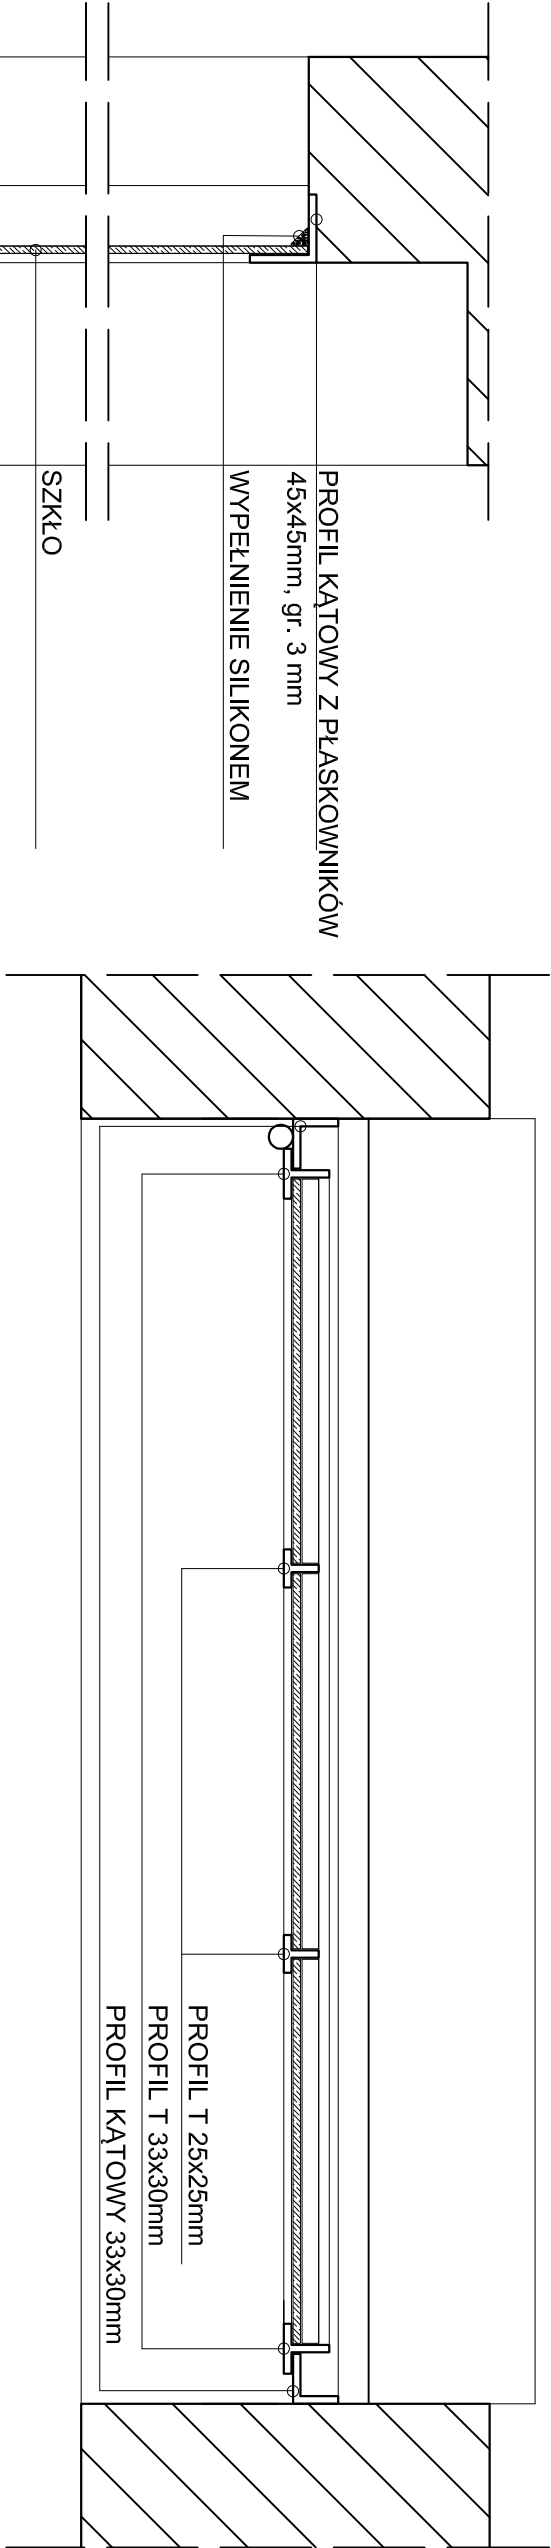

PRZEKRÓJ B-B

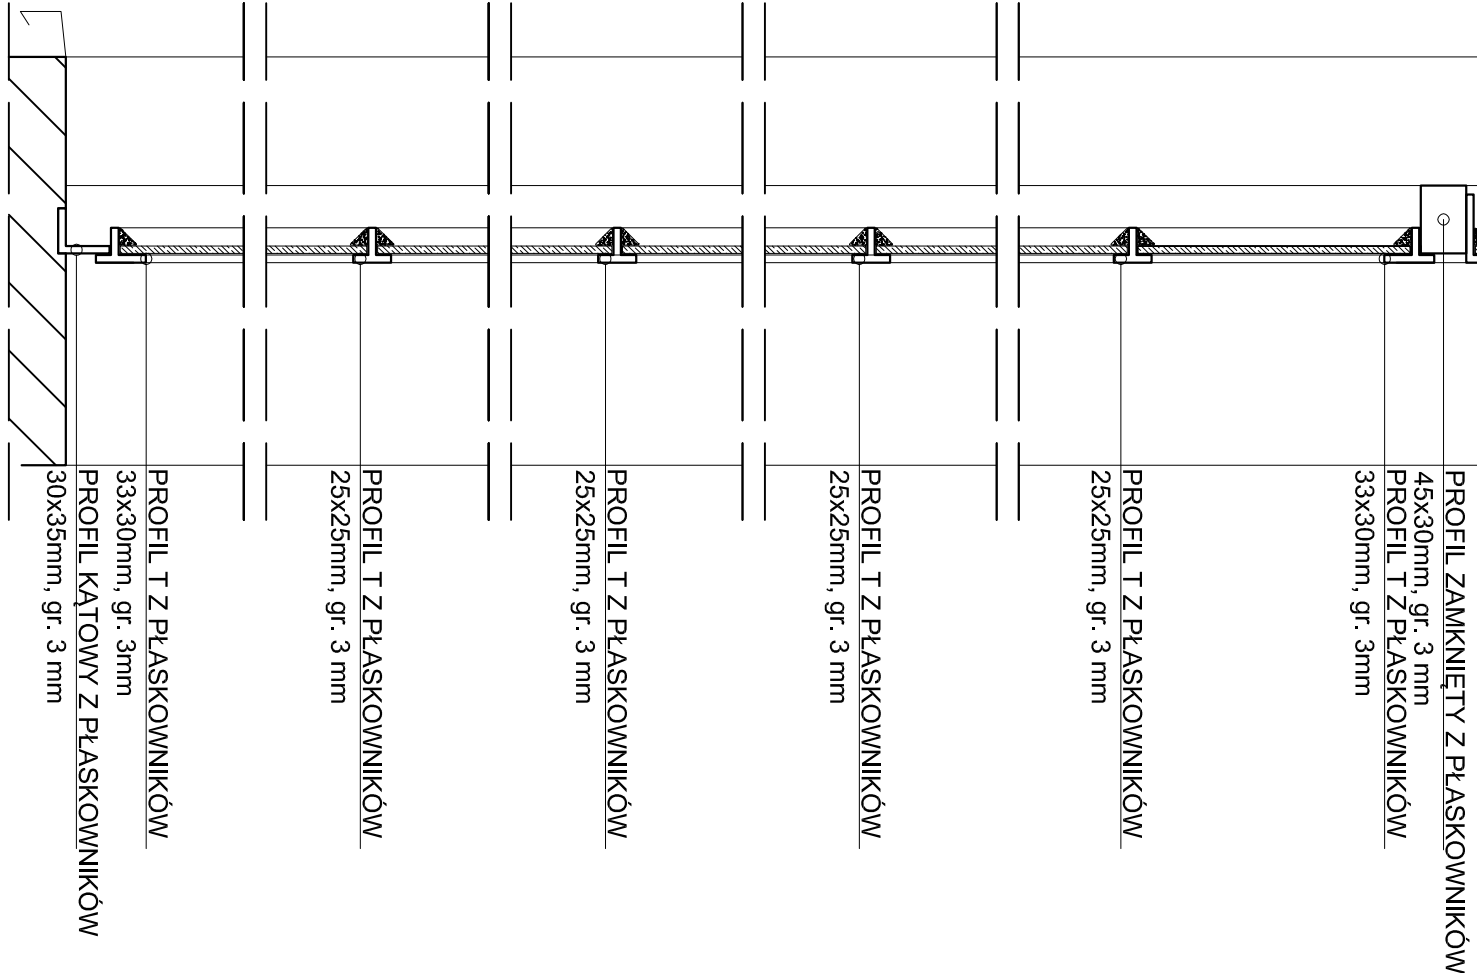

UWAGI DO CAŁOŚCI ZESTAWIENIA:

- OKNO MONTOWANE NA PŁASKOWNIKU GR. 3 MM CO 40 CM NA KOTWIE CHEMICZNEJ M12
- PRZED ZAMOWIENIEM NALEŻY SPRAWDZIĆ WYMIARY SPRAWDZAJĄC WYMIARY OGÓLNE.
- FIRMA WYKONUJĄCA STOLARKĘ MUSI ROZPATRYWAĆ ZESTAWIENIE ŁĄCZNIE Z OPRACOWANYMI DETALAMI PRZEDSTAWIAJĄCYMI SPOSÓB MONTAŻU.
- KIERUNKI OTWIERANIA OKIEN WG RYSUNKU A03.
- KOREKTY WYNIKAJĄCE Z TECHNOLOGII PRODUKCJI FIRMY WYKONUJĄCEJ OSZKLENIE WYKUSZU NALEŻY UZGODNIĆ Z INWESTOREM.
- RAMY OSZKLENIA STALOWE.
- KOLOR WYKONCZENIA STALI BIAŁY (RAL 9010), MALOWANY PROSZKOWO.
- KOLOR SZKŁA WG RYSUNKU A-03. KOŁORYSTYKA ZGODNIE Z ISTNIEJĄCYM OSZKLENIEM.

ABI STUDIO

Wszelkie prawa autorskie zastrzeżone - żadna część tego rysunku nie może być reprodukowana, przechowywana w systemach odzyskiwania ani przekazywana w sposób elektroniczny lub mechaniczny w postaci odbitki kserograficznej, nagrania czy w jakiegokolwiek innej formie bez wcześniejszego uzyskania pisemnej zgody właściciela praw autorskich.

Dz. Ust. Nr 24, Poz. 83 z dn. 4.02.1994 r.

<div>ABI STUDIO</div> <div>ARCHITEKTURA BUDOWNICTWO INNOWACJE</div>						www.abistudio.pl    biuro@abistudio.pl		TEL: +48 502 872 861		34-300 ŻYWIĘC UL. WSPÓLNA 21	
PROJEKT:		WYMIANA ZABUDOWY SZKLANEJ WYKUSZA W BUDYNKU PRZY UL. WITA STWOSZA 1 W KATOWICACH				BRANŻA:		ARCHITEKTONICZNA			
INWESTOR:		MIASTO KATOWICE - KOMUNALNY ZAKŁAD GOSPODARKI MIESZKANOWEJ W KATOWICACH				NR PROJ.:		1619			
RYSUNEK:		PRZEKRÓJ A-A, PRZEKRÓJ B-B				DATA:		listopad 2016			
PROJEKTOWAŁ:		mgr inż. arch. Ryszard Świątek		NR UPR.: 155/75/ki		PODPIS:		STADIUM:		PT	
SPRAWDZAŁ:		mgr inż. Piotr Bryda		NR UPR.: SLK5690/PWBK/15		PODPIS:		SKALA:		1 : 5	
OPRACOWAŁ:		mgr inż. arch. Łukasz Kruczyński		NR UPR.:		PODPIS:		NR RYS.:		A-04	
OPRACOWAŁ:				NR UPR.:		PODPIS:					