


remont drogi wewnętrznej wraz z wymiana kanalizacji deszczowej

budowa nowych i remont istniejących chodników, budowa ścieżek spacerowych wraz z miejscem rekreacyjnym ,
montaż elementów małej architektury,
budowę placu gospodarczego wraz z dojazdami,
rekultywacja terenów zielonych wraz z pielęgnacją

ZALĄCZNIK NR 1
DO WNIOSKU O WYDANIE KT
NA ODPROWADZENIE WÓD
DESZCZOWYCH Z DN. 26.02.2021

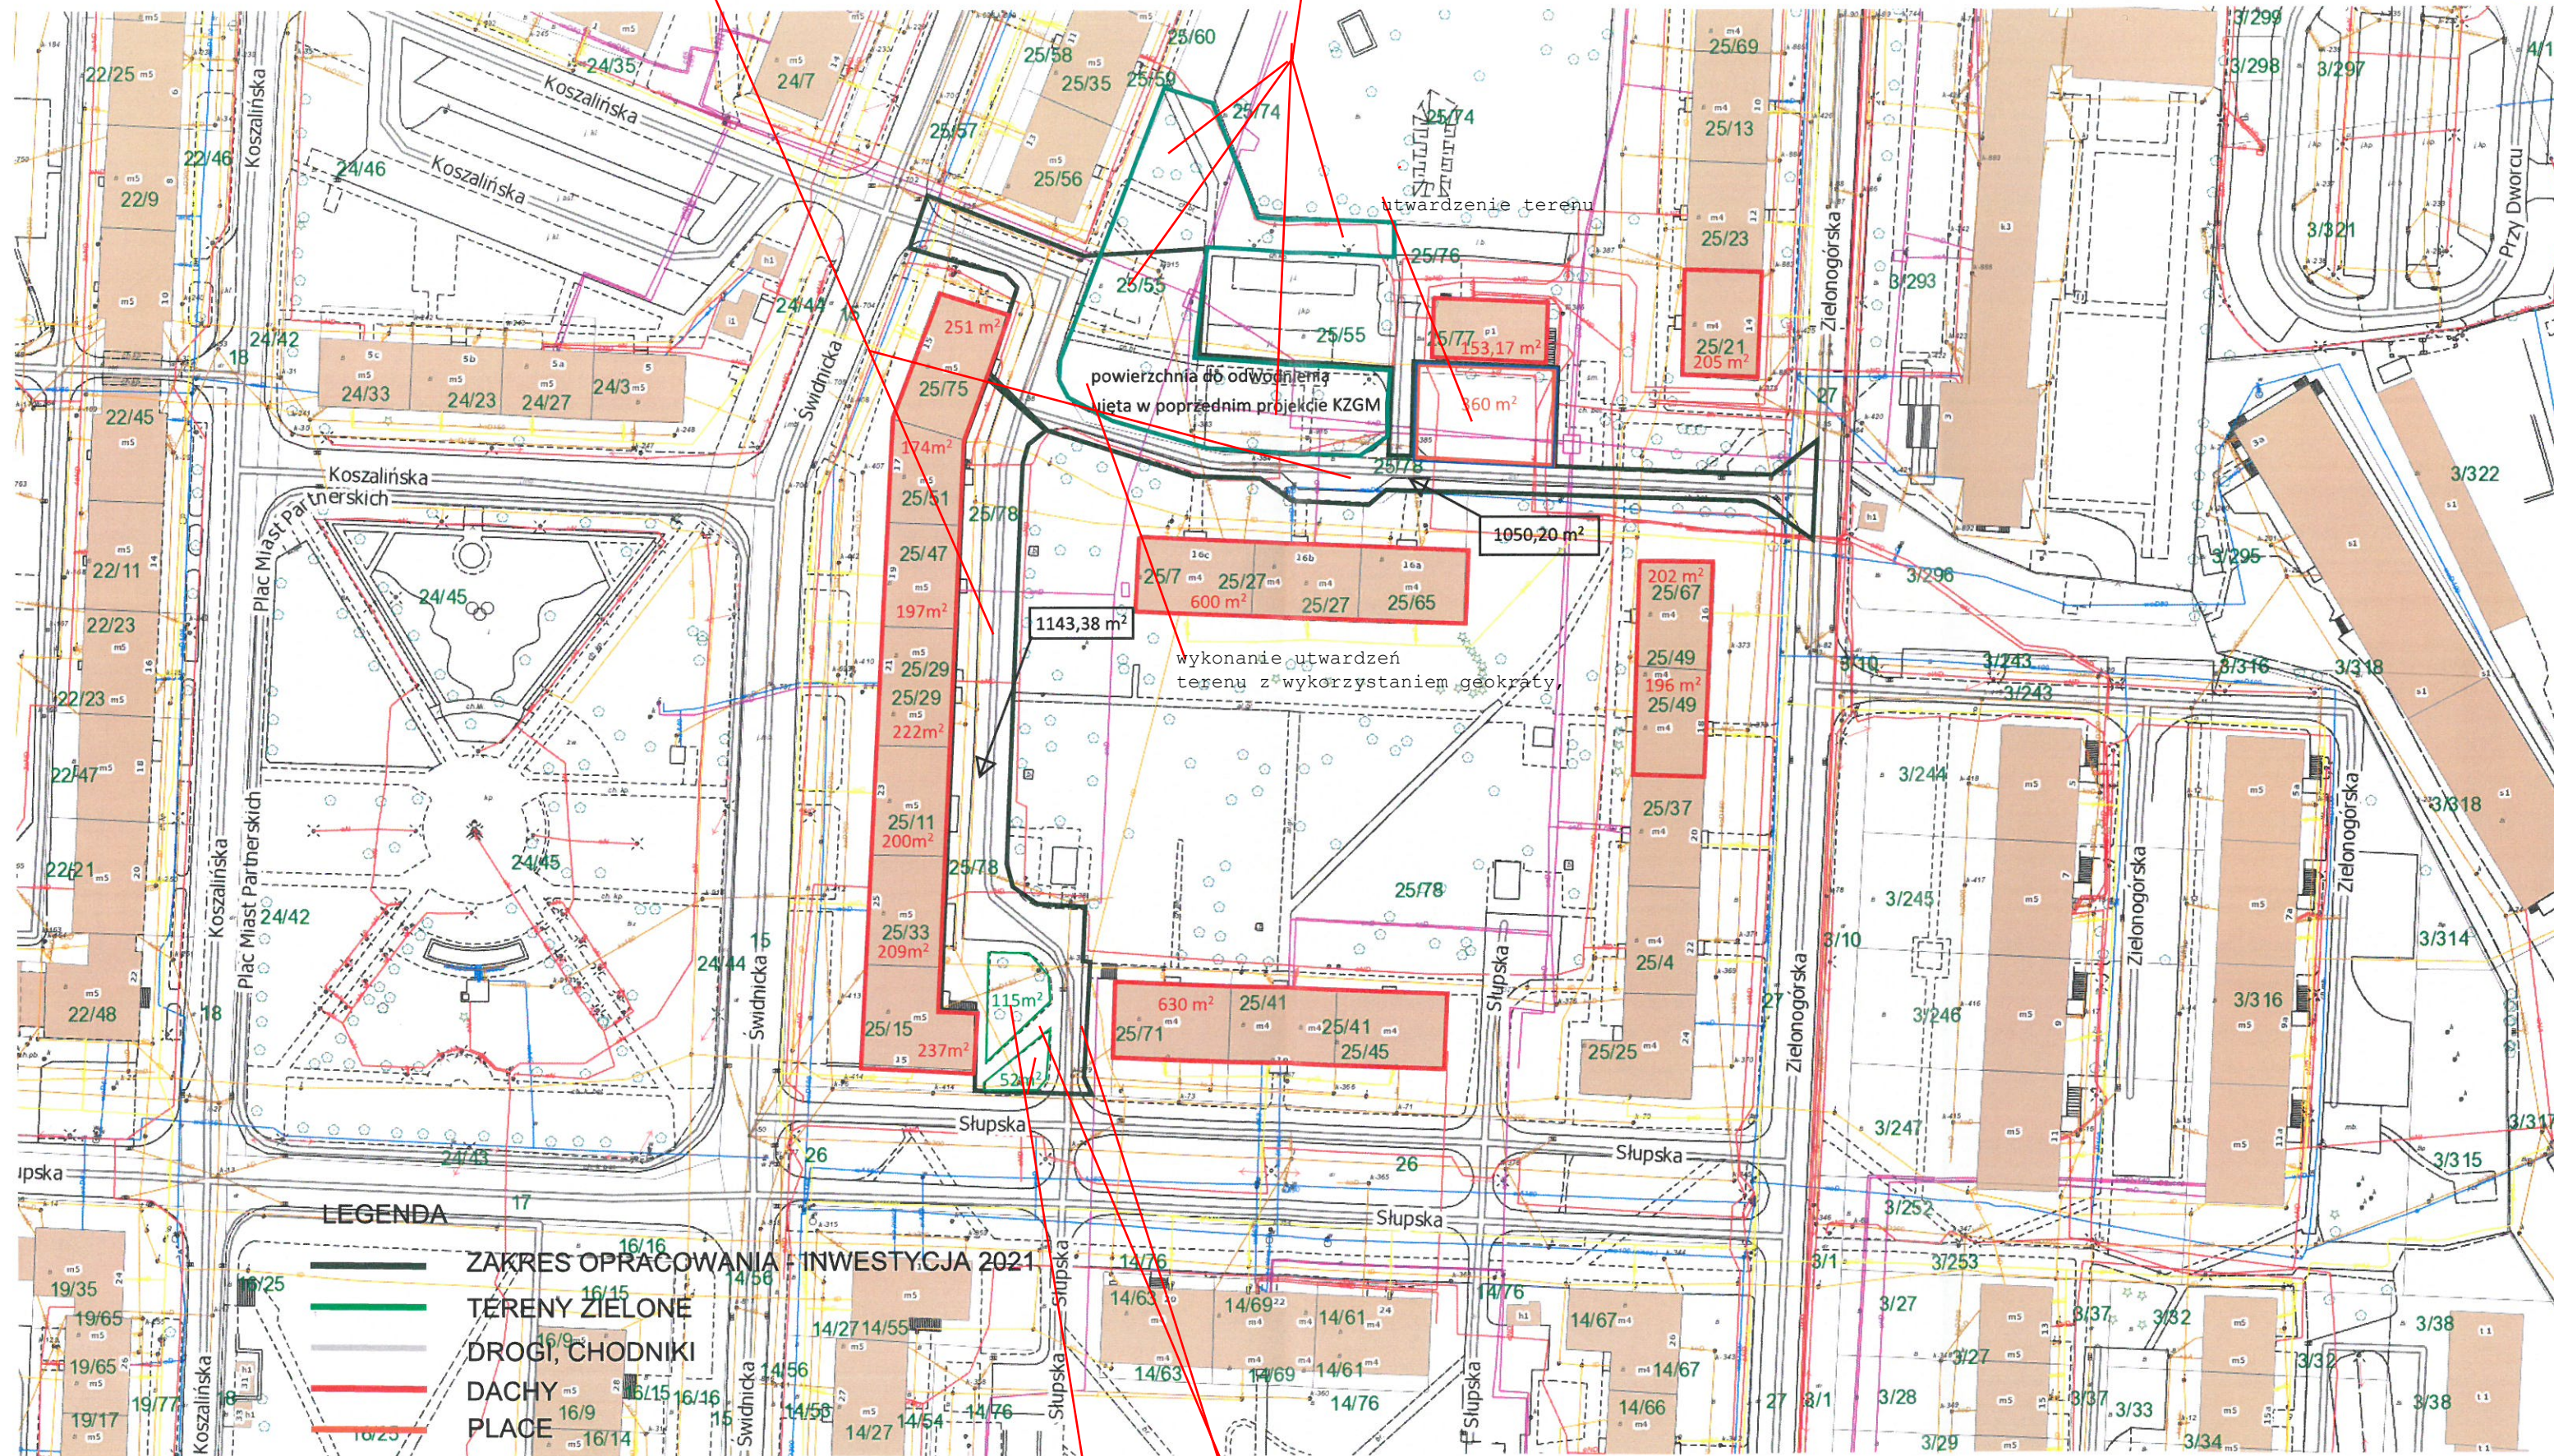

remont istniejących chodników
rekultywacja terenu zieleni