



Rozbórka mechaniczna

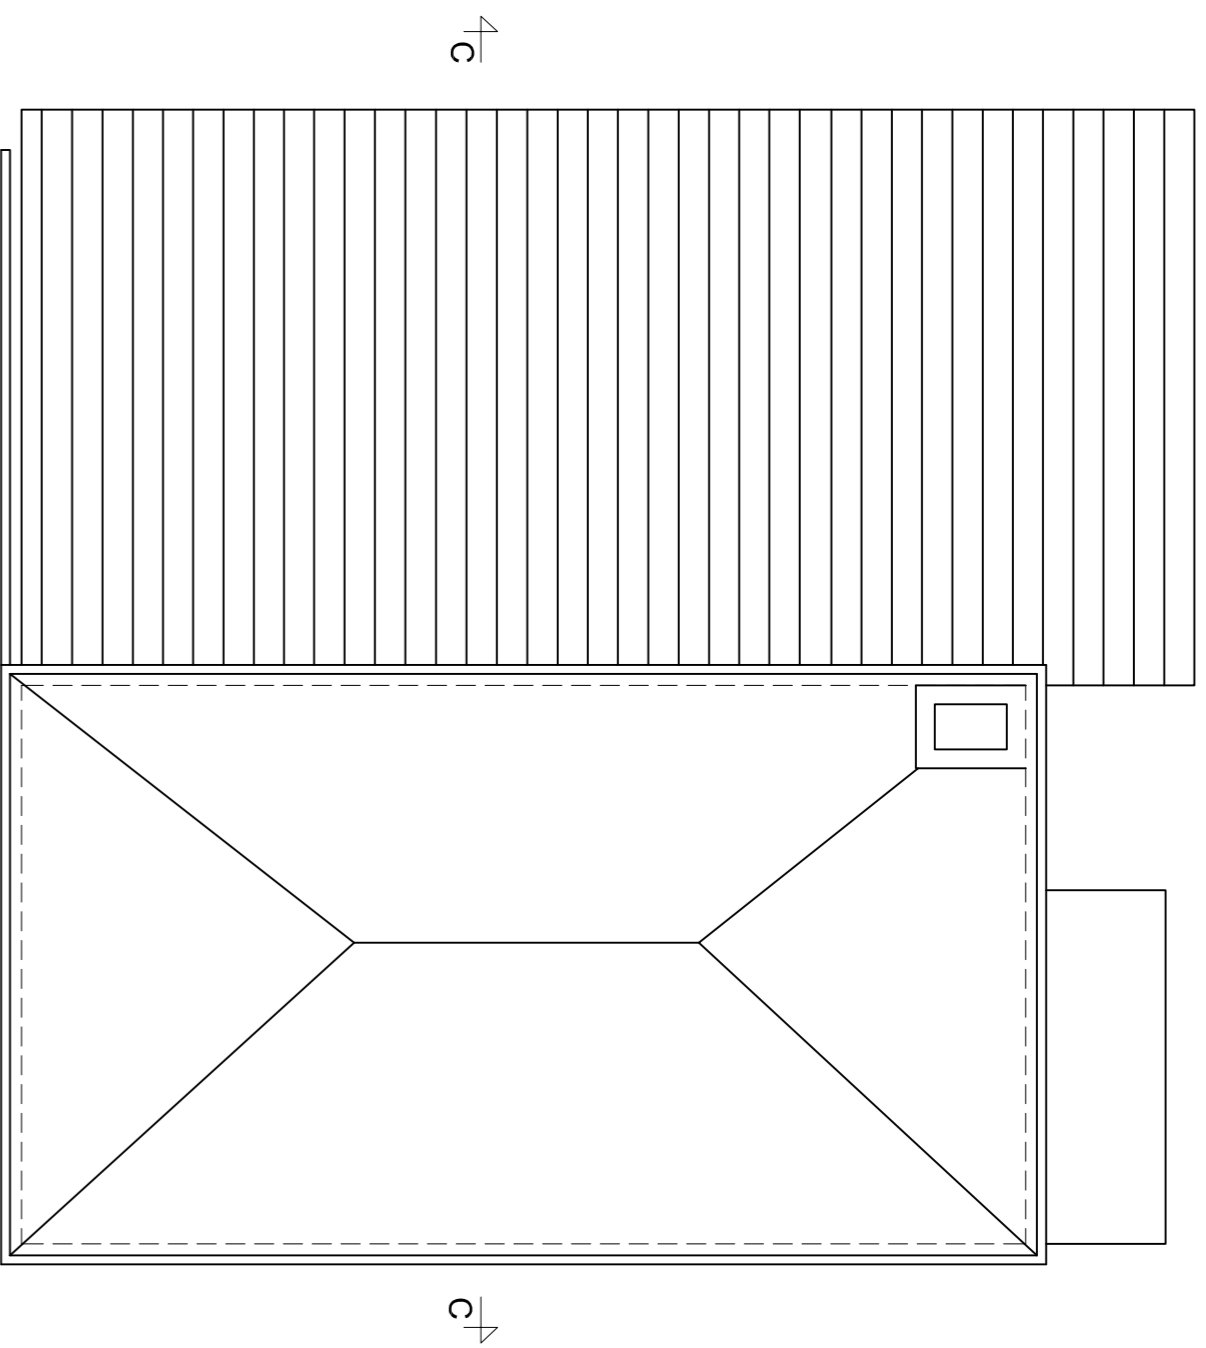

# RZUT I PIĘTRA 1:100

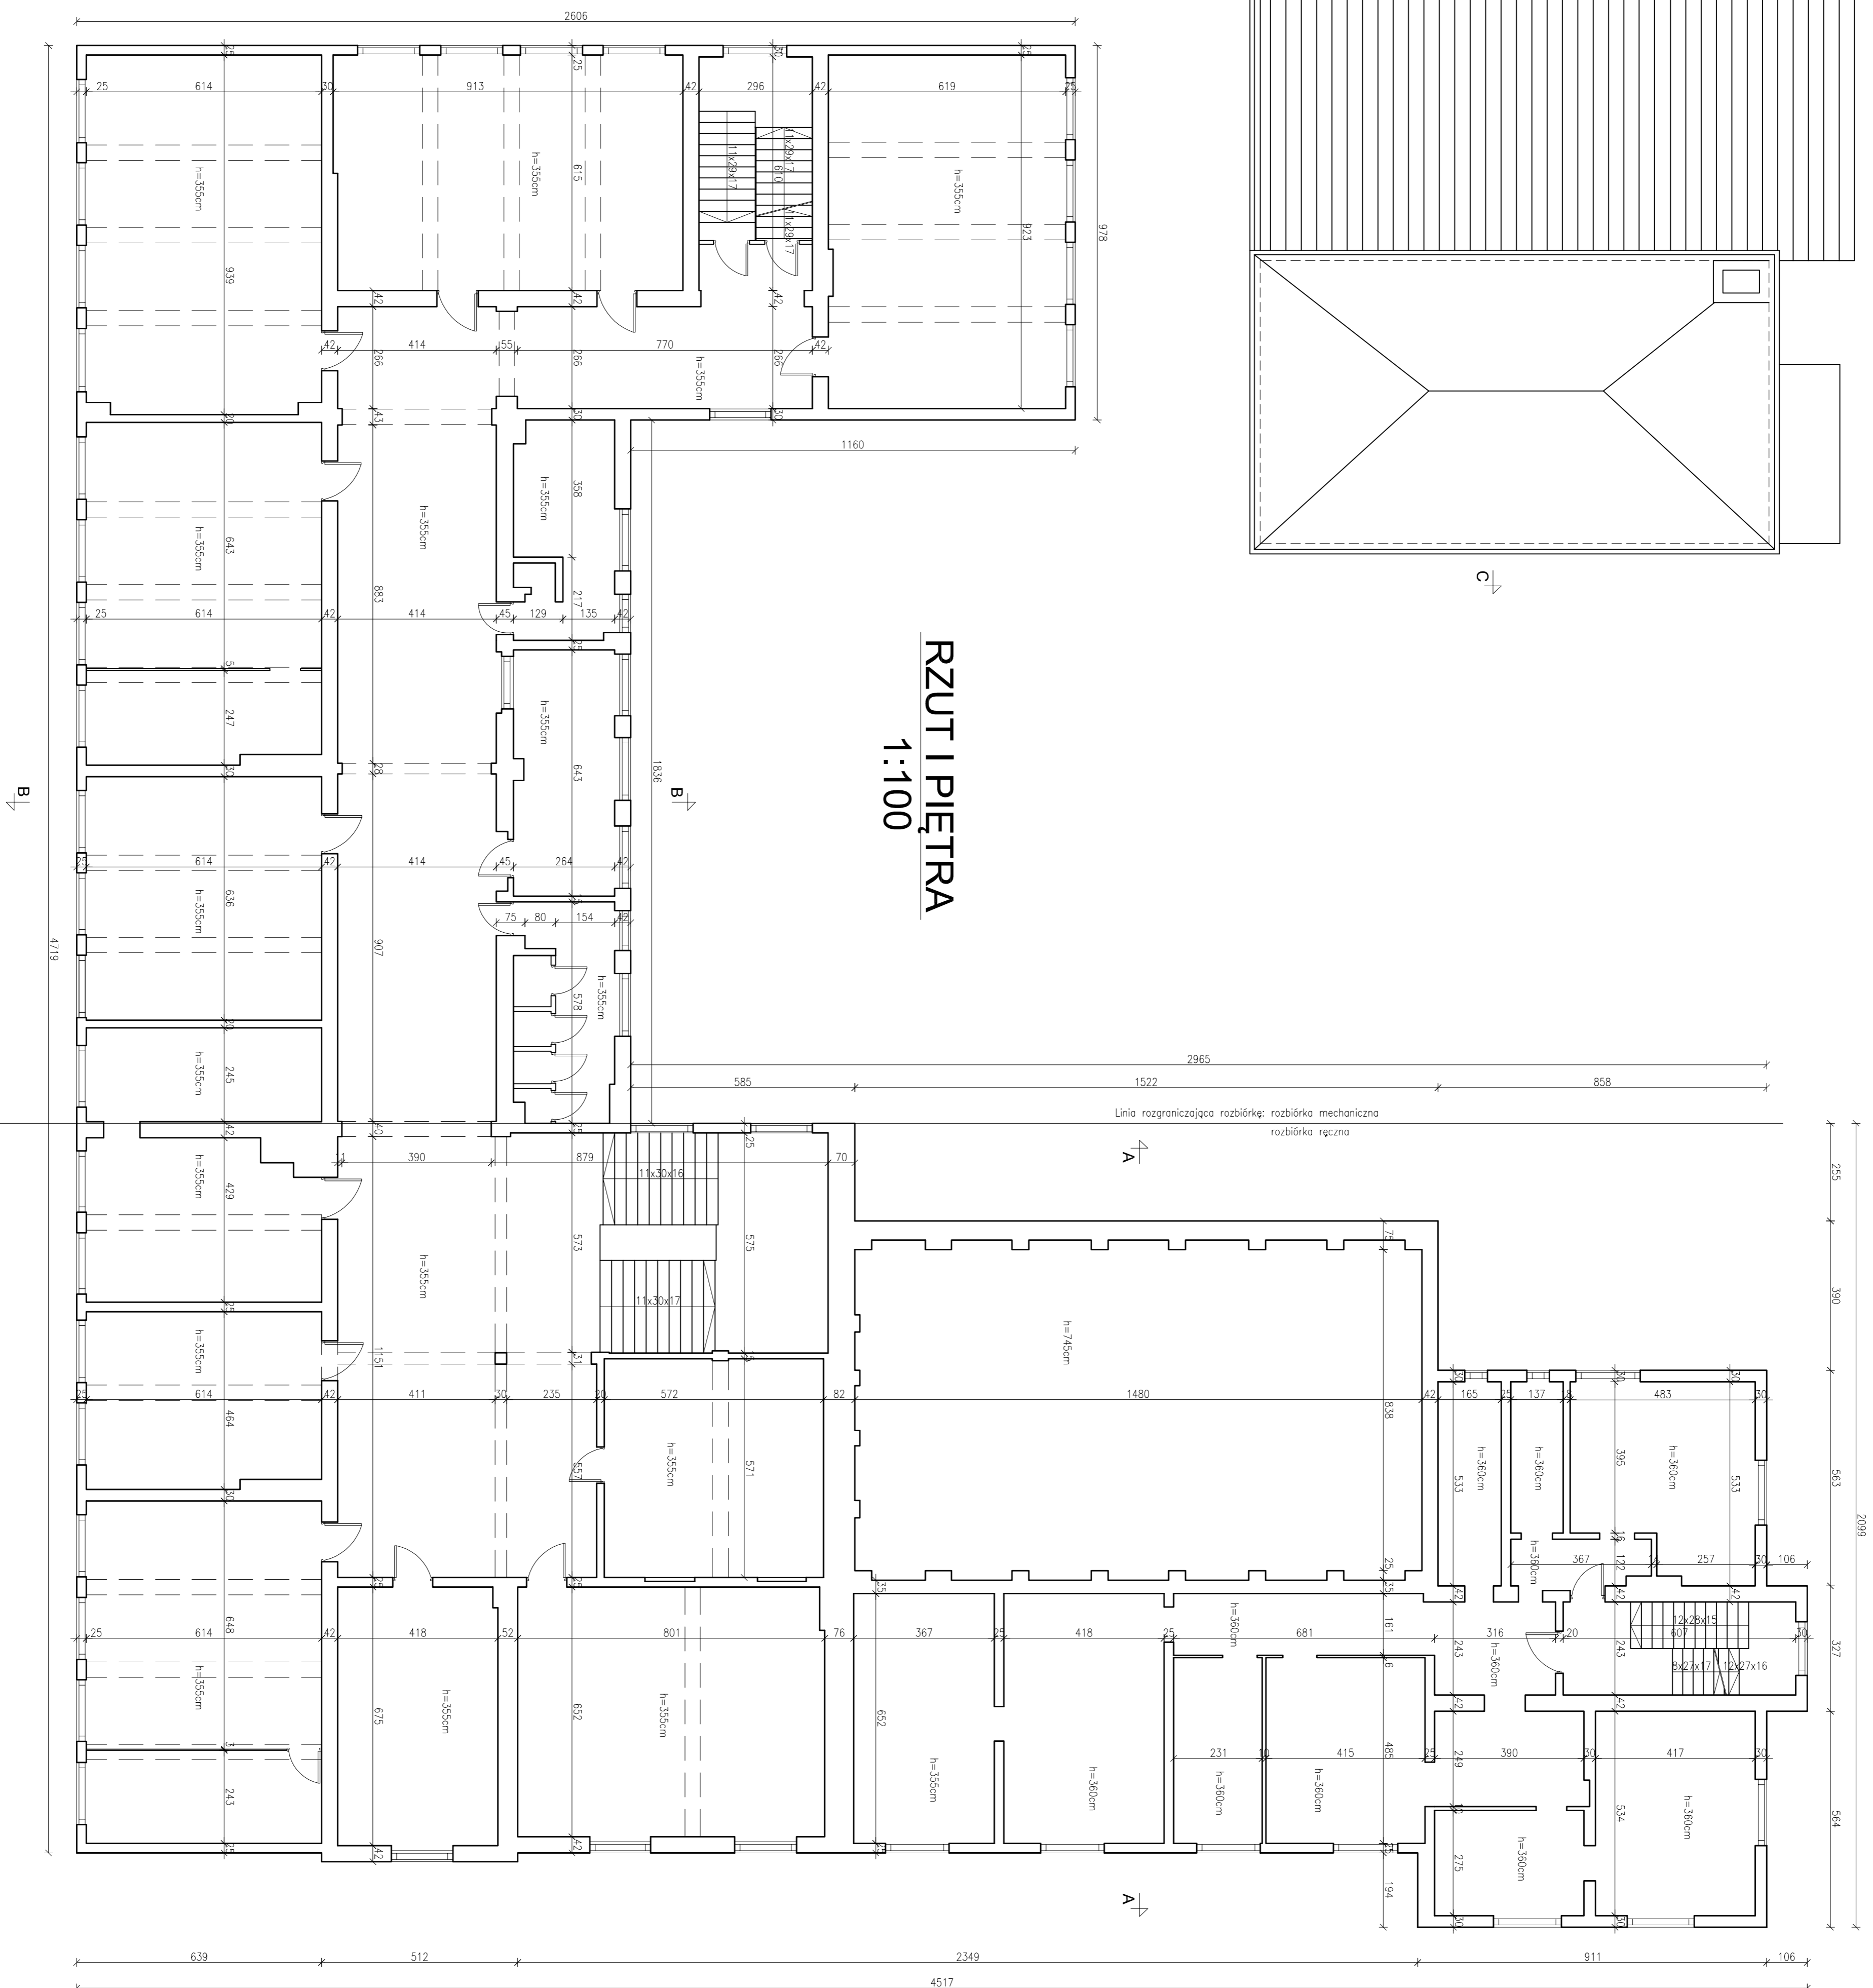

- Uwagi:
1. Uwagi ogólne patrz opis techniczny.
  2. Inwentaryzacje budynku wykonano w oparciu o pomiarły własne.
  3. Zakryte elementy wyszowane szacunkowo.
  4. Przekroj A-A znajduje się na rys. 106-03.
  5. Przekroj B-B znajduje się na rys. 106-04.
  6. Przekroj C-C znajduje się na rys. 106-05.

		<b>Euroinż s.c.</b> David Marcin Duda, Katarzyna Ziłkowska Proszyniec 31-045 Polska, ul. Bóguska 4/11B NIP: 14 519 19 42, REGON: 141609300	
		PROJEKTOWAŁ mgr inż. Katarzyna Ziłkowska mgr inż. David Marcin Duda	
Tytuł, temat, numeracja : Inwentaryzacja budynku		Nr uprawnień : 242/03	
mgr inż. Katarzyna Ziłkowska mgr inż. David Marcin Duda		Rodzaj : PROJEKT BUDOWLANY	
mgr inż. Katarzyna Ziłkowska mgr inż. David Marcin Duda		OPRACOWAŁ mgr inż. Katarzyna Ziłkowska	
TEMAT: INWENTARYZACJA TECHNICZNA NA ROZBÓRKĘ BUDYNKÓW ZNAJDUJĄCYCH SIĘ NA WIERUCHOWOSI PRZY UL. BÓGUSKIEJ 149 W KATOWICACH NA DZIAŁKACH NR 32.33/1; 33/2; 33/3.			
TYTUŁ RESUMU: RZUT I PIĘTRA - BUDYNEK UL. BÓGUSKIEJ 149 W KATOWICACH			
SKALA:	1:100	NR RESUMU:	106-08
DATA:	10.2011	PROJEKT BUDOWLANY	REW